


<b>126_CHA</b>	<b>PLAN AMENAGEMENT EXTERIEUR</b>			<b>DEMANDE DEFINITIVE AUTORISATION DE CONSTRUIRE</b>
	<b>CREATION D'UN IMMEUBLE DE LOGEMENTS</b>	<b>Echelle:</b> 1/200	<b>DATE</b>	
Chemin des Carrés 1284 Chancy	<b>Date:</b> 02 octobre 2018	<b>DESSIN</b>		ALAMI - IRACI ARCHITECTES tel: +41 22 772 11 50 - Fax: +41 22 772 11 51 Chemin du Vieux-Vésénaz n° 28 - 1222 Vésénaz www.aia-architectes.ch
	<b>Dessin:</b> Angelo Iraci			
	<b>N° plan:</b> 126_43_02_04			





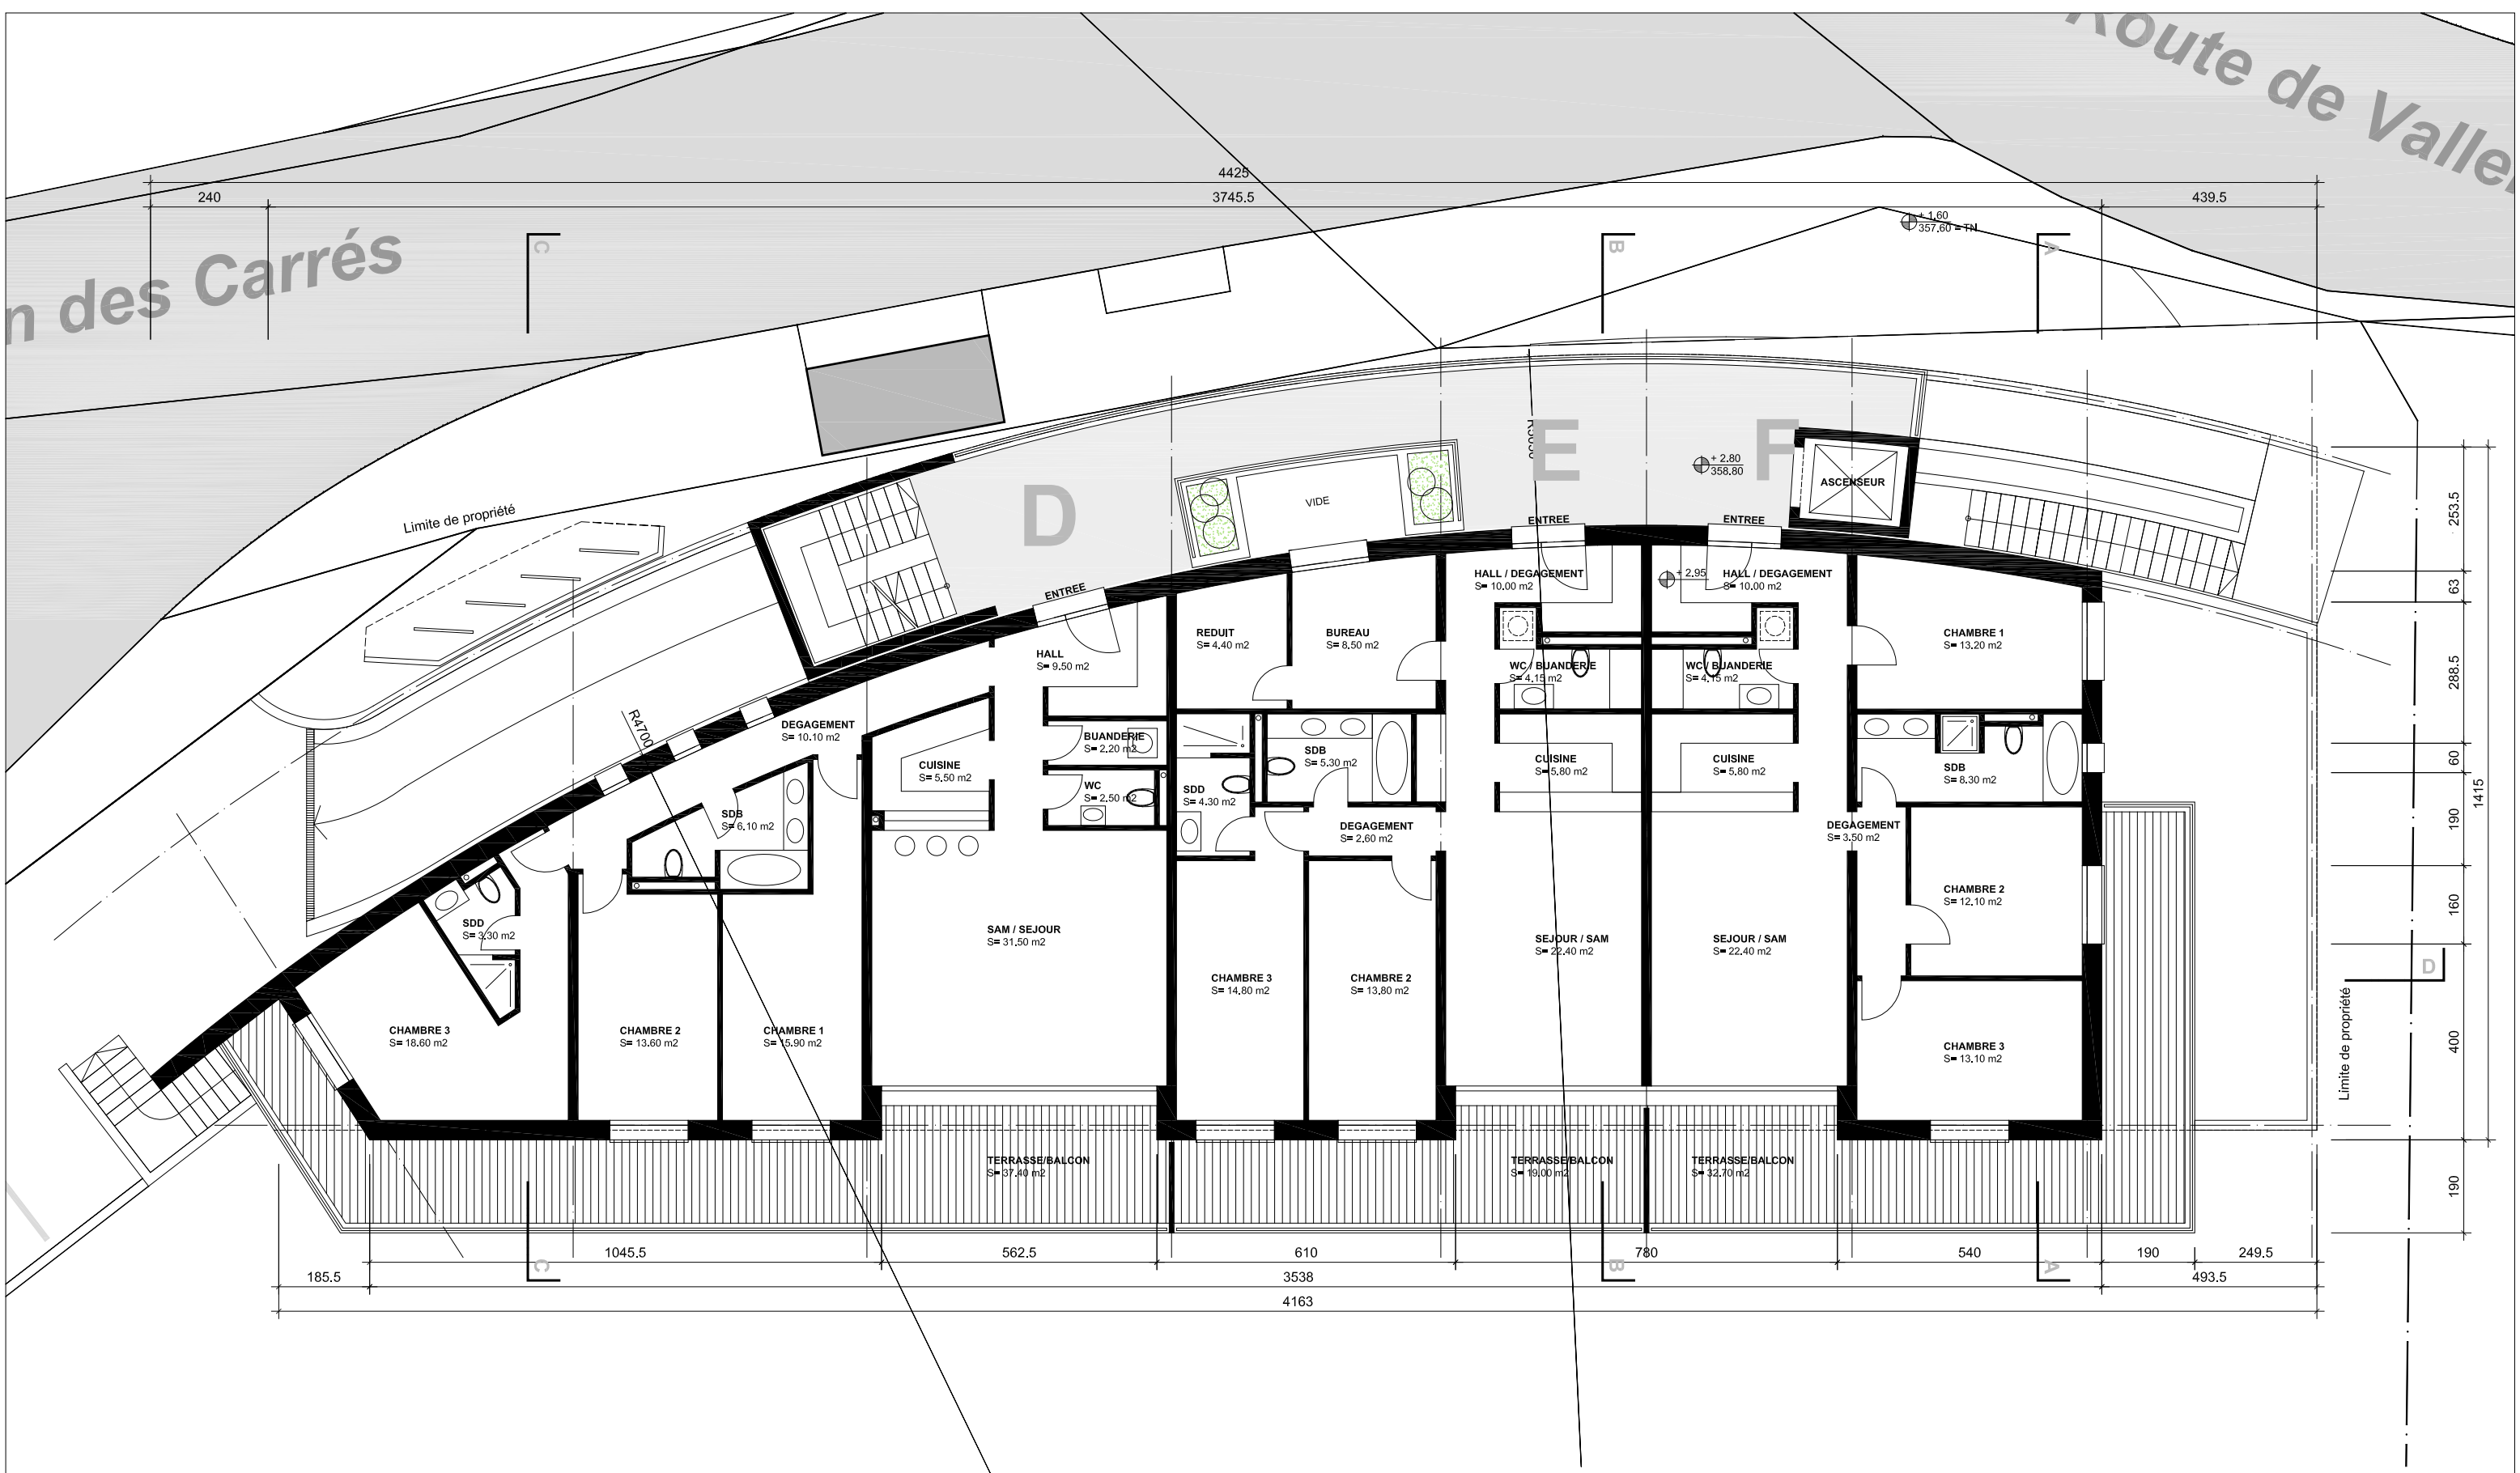

PRAIF

126\_CHA

PLAN DU REZ DE CHAUSSEE SUP.

DEMANDE DEFINITIVE  
AUTORISATION DE  
CONSTRUIRE

CREATION D'UN  
IMMEUBLE  
DE LOGEMENTS

Echelle: 1/125  
Date: 02 octobre 2018


DATE	TYPE DE MODIFICATIONS	DESSIN

Chemin des Carrés  
1284 Chancy

Dessin: Angelo Iraci  
N° plan: 126\_43\_02\_04

ALAMI - IRACI ARCHITECTES  
tel: +41 22 772 11 50 - Fax: +41 22 772 11 51  
Chemin du Vieux-Vésénaz n° 28 - 1222 Vésénaz  
www.aia-architectes.ch



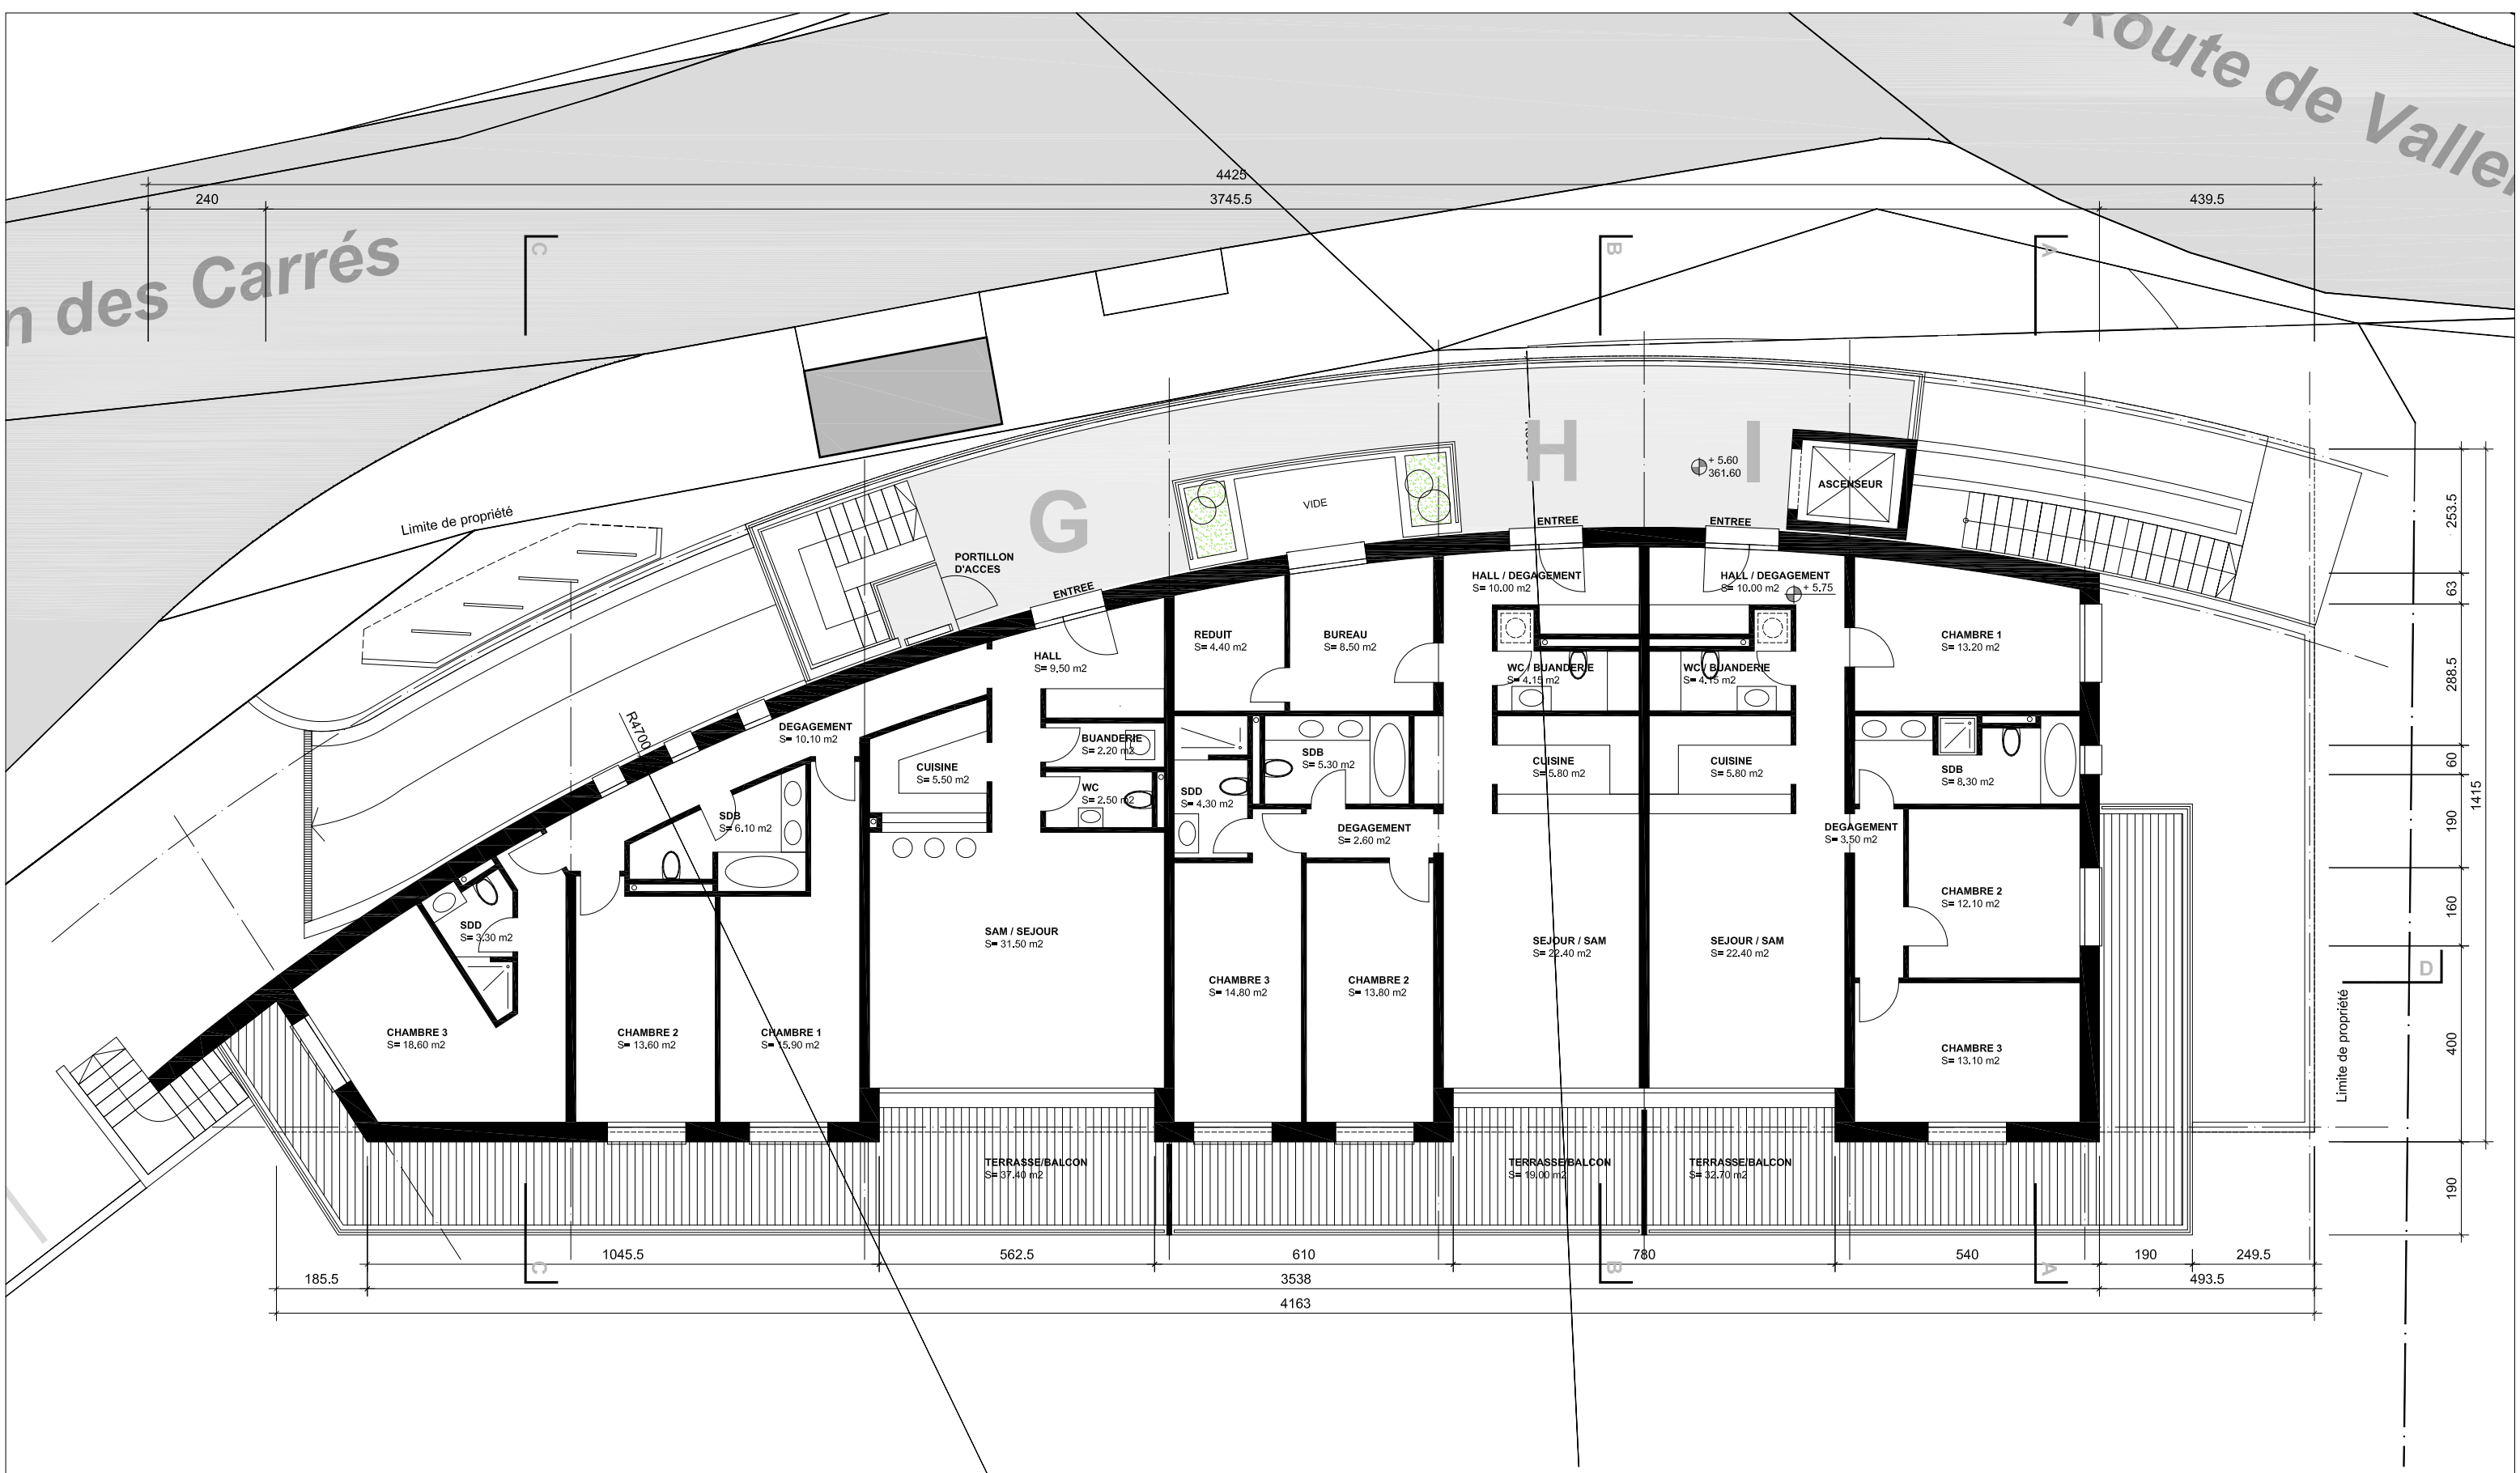

PRAIF

**126\_CHA**

**PLAN DU PREMIER ETAGE**

**DEMANDE DEFINITIVE  
AUTORISATION DE  
CONSTRUIRE**

CREATION D'UN  
IMMEUBLE  
DE LOGEMENTS

**Echelle:** 1/125  
**Date:** 02 octobre 2018

DATE	TYPE DE MODIFICATIONS	DESSIN


Chemin des Carrés  
1284 Chancy

**Dessin:** Angelo Iraci  
**N° plan:** 126\_43\_02\_04


ALAMI - IRACI ARCHITECTES  
tel: +41 22 772 11 50 - Fax: +41 22 772 11 51  
Chemin du Vieux-Vésénaz n° 28 - 1222 Vésénaz  
www.aia-architectes.ch





<b>126_CHA</b>	<b>PLAN DE TOITURE</b>			<b>DEMANDE DEFINITIVE AUTORISATION DE CONSTRUIRE</b>	
				ALAMI - IRACI ARCHITECTES tel: +41 22 772 11 50 - Fax: +41 22 772 11 51 Chemin du Vieux-Vésénaz n° 28 - 1222 Vésénaz www.aia-architectes.ch	
CREATION D'UN IMMEUBLE DE LOGEMENTS	<b>Echelle:</b> 1/125	DATE	TYPE DE MODIFICATIONS	DESSIN	
	<b>Date:</b> 02 octobre 2018				
Chemin des Carrés 1284 Chancy	<b>Dessin:</b> Angelo Iraci				
	<b>N° plan:</b> 126_43_02_04				




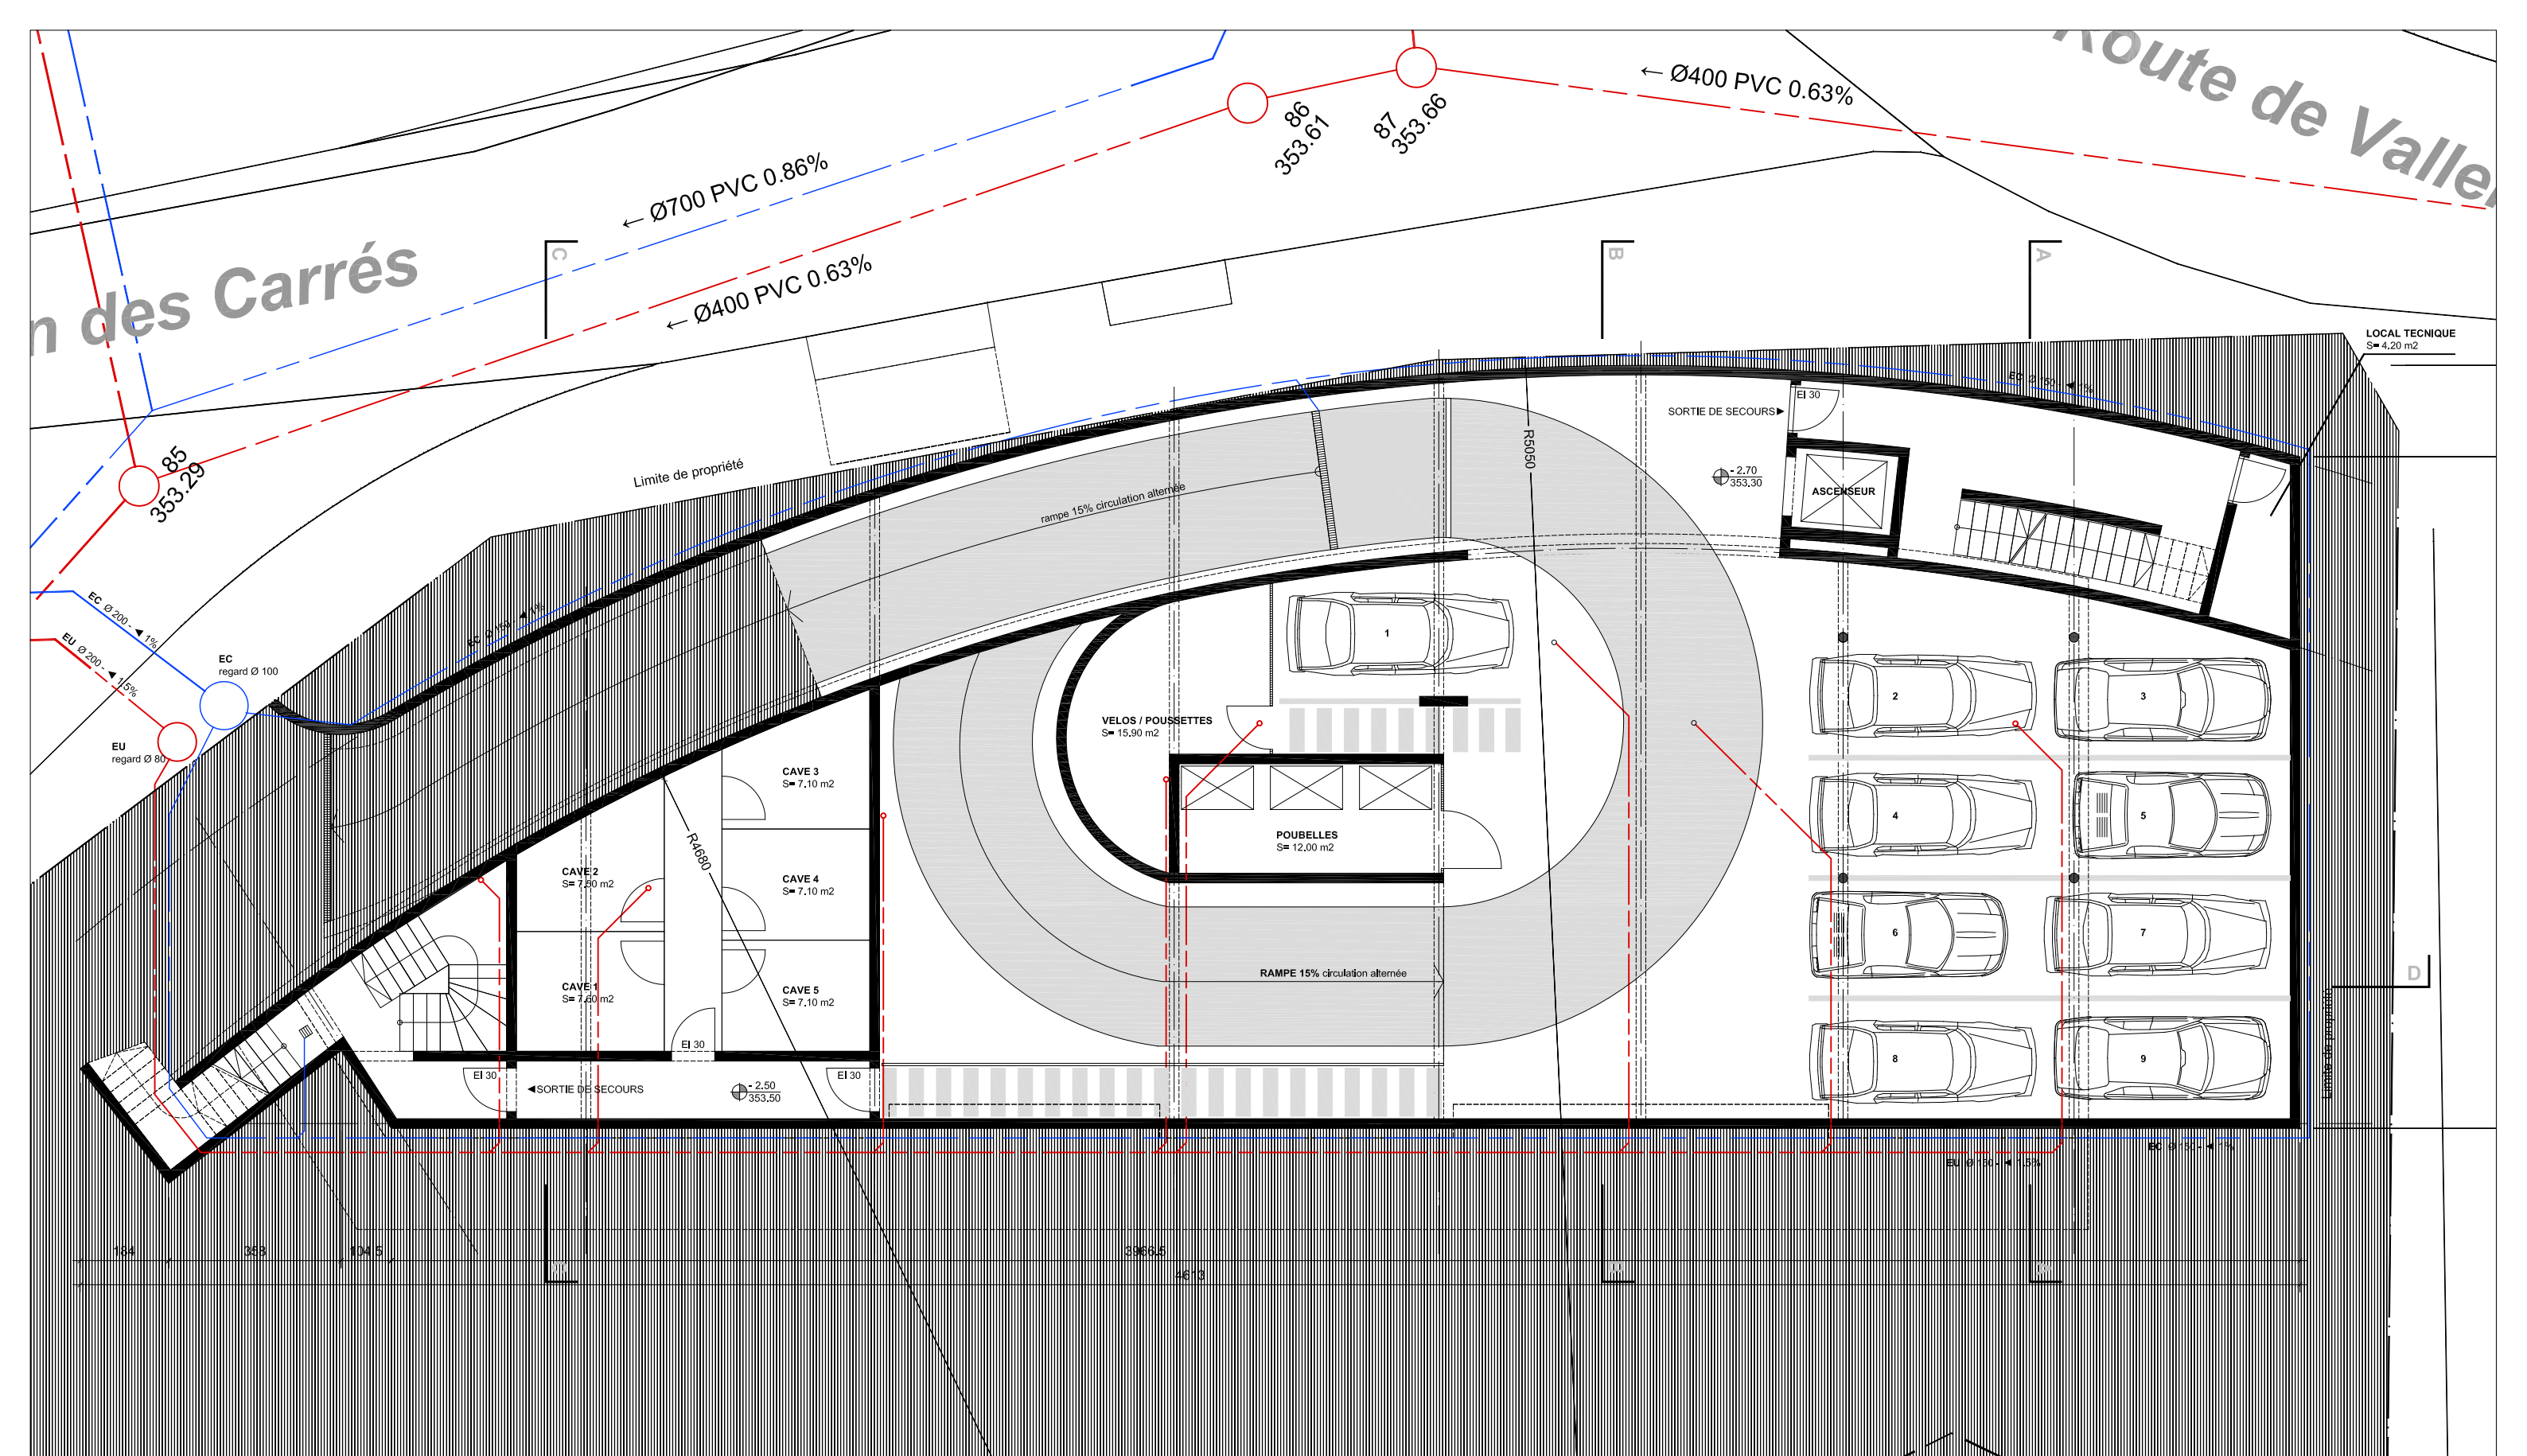


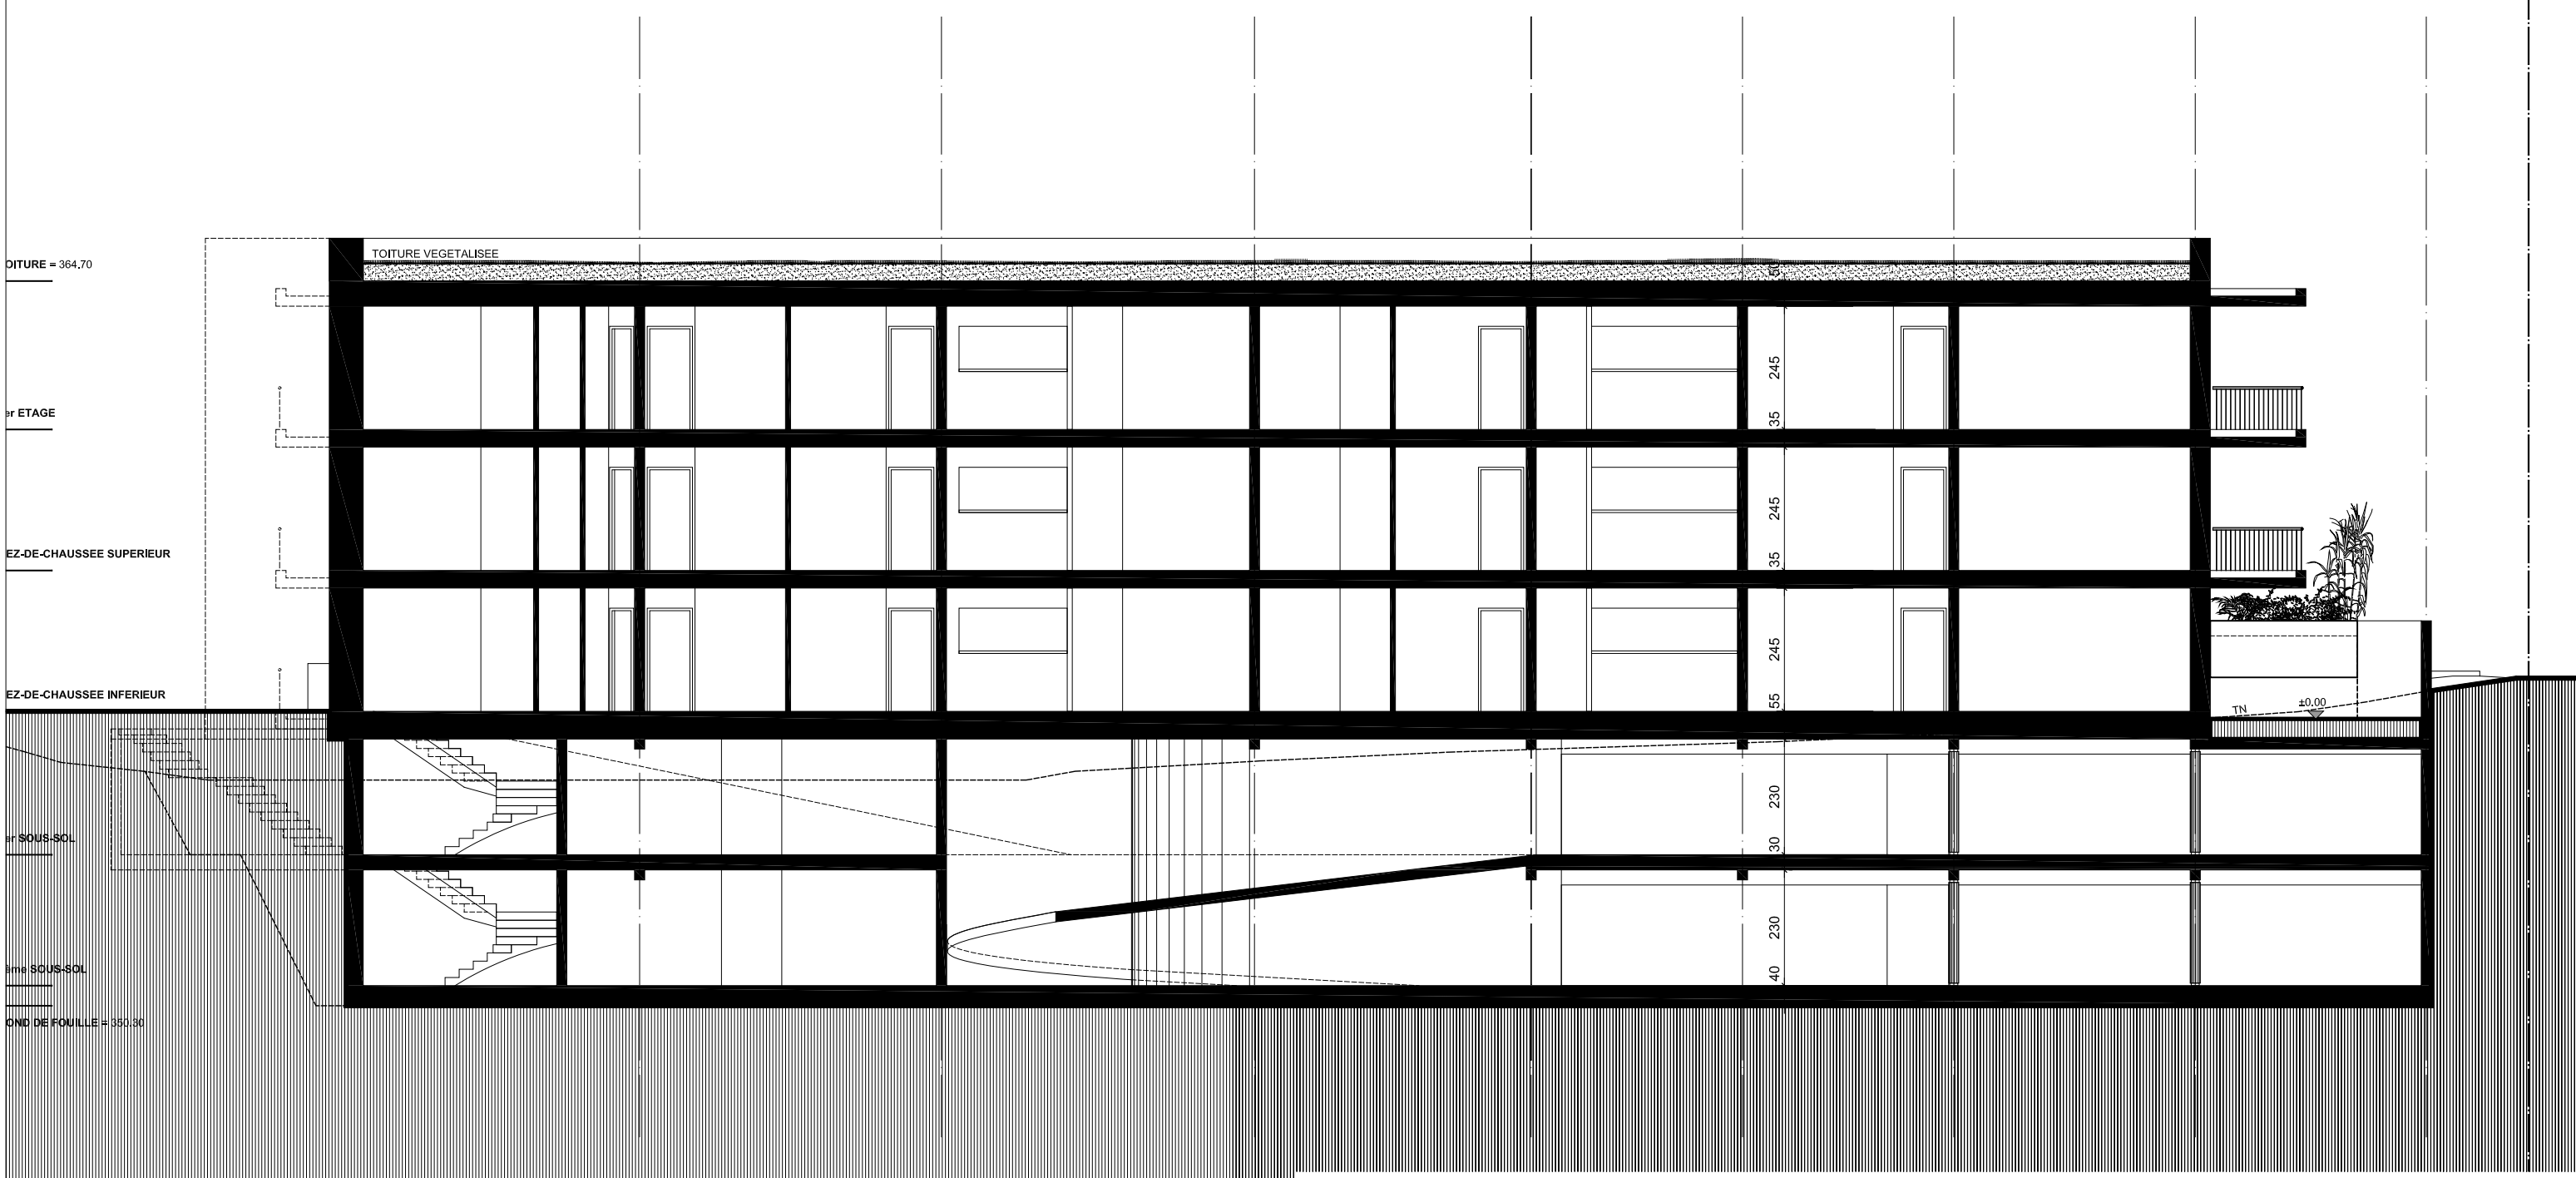
<b>126_CHA</b>	<b>PLAN DU 1ER SOUS-SOL</b>			<b>DEMANDE DEFINITIVE AUTORISATION DE CONSTRUIRE</b>
	<b>CREATION D'UN IMMEUBLE DE LOGEMENTS</b>	<b>Echelle:</b> 1/125	<b>DATE</b>	
Chemin des Carrés 1284 Chancy	<b>Date:</b> 02 octobre 2018	<b>DESSIN</b>		ALAMI - IRACI ARCHITECTES tel: +41 22 772 11 50 - Fax: +41 22 772 11 51 Chemin du Vieux-Vésénaz n° 28 - 1222 Vésénaz www.aia-architectes.ch
	<b>Dessin:</b> Angelo Iraci			
	<b>N° plan:</b> 126_43_02_04			

Chemin des Carrés

Route de Vallée

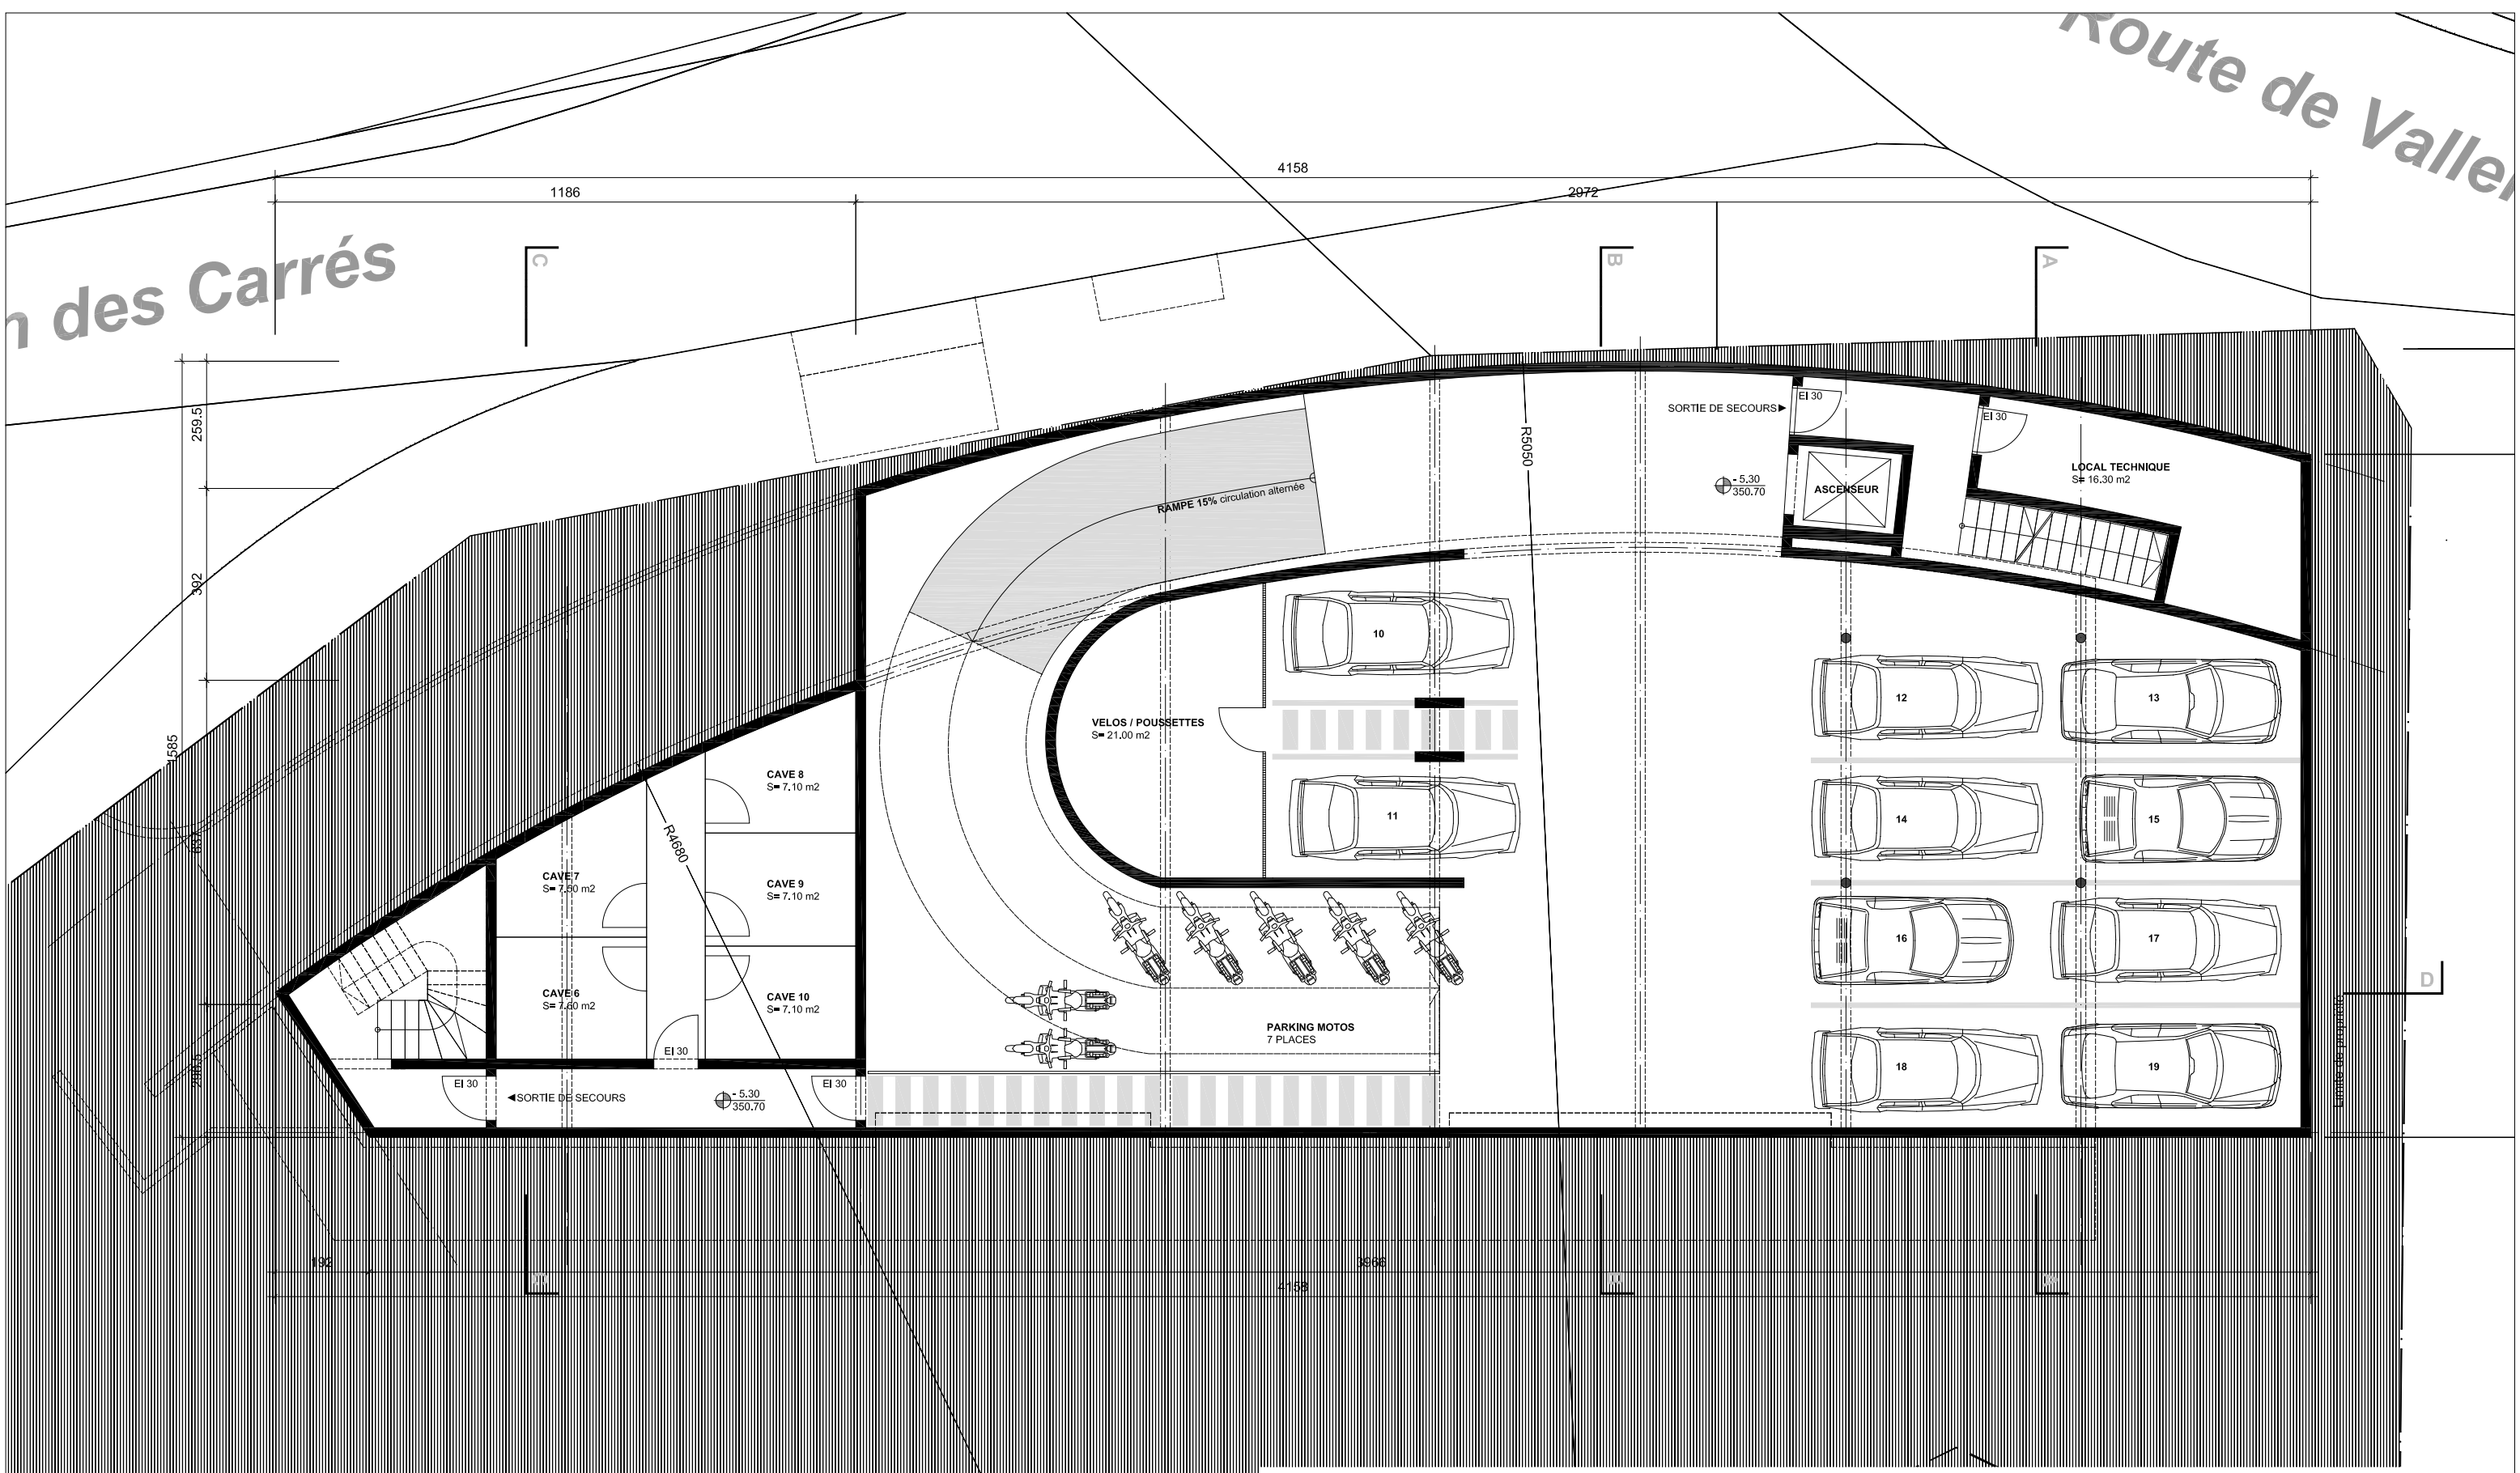

<b>126_CHA</b>	<b>PLAN DU 2EME SOUS-SOL</b>			<b>DEMANDE DEFINITIVE AUTORISATION DE CONSTRUIRE</b>
	CREATION D'UN IMMEUBLE DE LOGEMENTS	<b>Echelle:</b> 1/125	<b>Date:</b> 02 octobre 2018	
Chemin des Carrés 1284 Chancy	<b>N° plan:</b> 126_43_02_04	DATE	TYPE DE MODIFICATIONS	DESSIN
		<small>ALAMI - IRACI ARCHITECTES tel: +41 22 772 11 50 - Fax: +41 22 772 11 51 Chemin du Vieux-Vésénaz n° 28 - 1222 Vésénaz www.aia-architectes.ch</small>		
				



TOITURE = 364,70  
 1er ETAGE  
 EZ-DE-CHAUSSEE SUPERIEUR  
 EZ-DE-CHAUSSEE INFERIEUR  
 1er SOUS-SOL  
 2nd SOUS-SOL  
 FOND DE FOUILLE = 350,30

245  
35  
245  
35  
245  
55  
230  
30  
230

# 126\_CHA

## COUPE BB

**DEMANDE DEFINITIVE  
 AUTORISATION DE  
 CONSTRUIRE**

**CREATION D'UN  
 IMMEUBLE  
 DE LOGEMENTS**

**Echelle:** 1/125  
**Date:** 02 octobre 2018  
**Dessin:** Angelo Iraci  
**N° plan:** 126\_43\_02\_03

DATE	TYPE DE MODIFICATIONS	DESSIN


Chemin des Carrés  
 1284 Chancy

ALAMI - IRACI ARCHITECTES  
 tel: +41 22 772 11 50 - Fax: +41 22 772 11 51  
 Chemin du Vieux-Vésénaz n° 28 - 1222 Vésénaz  
 www.aia-architectes.ch





Limite de propriété

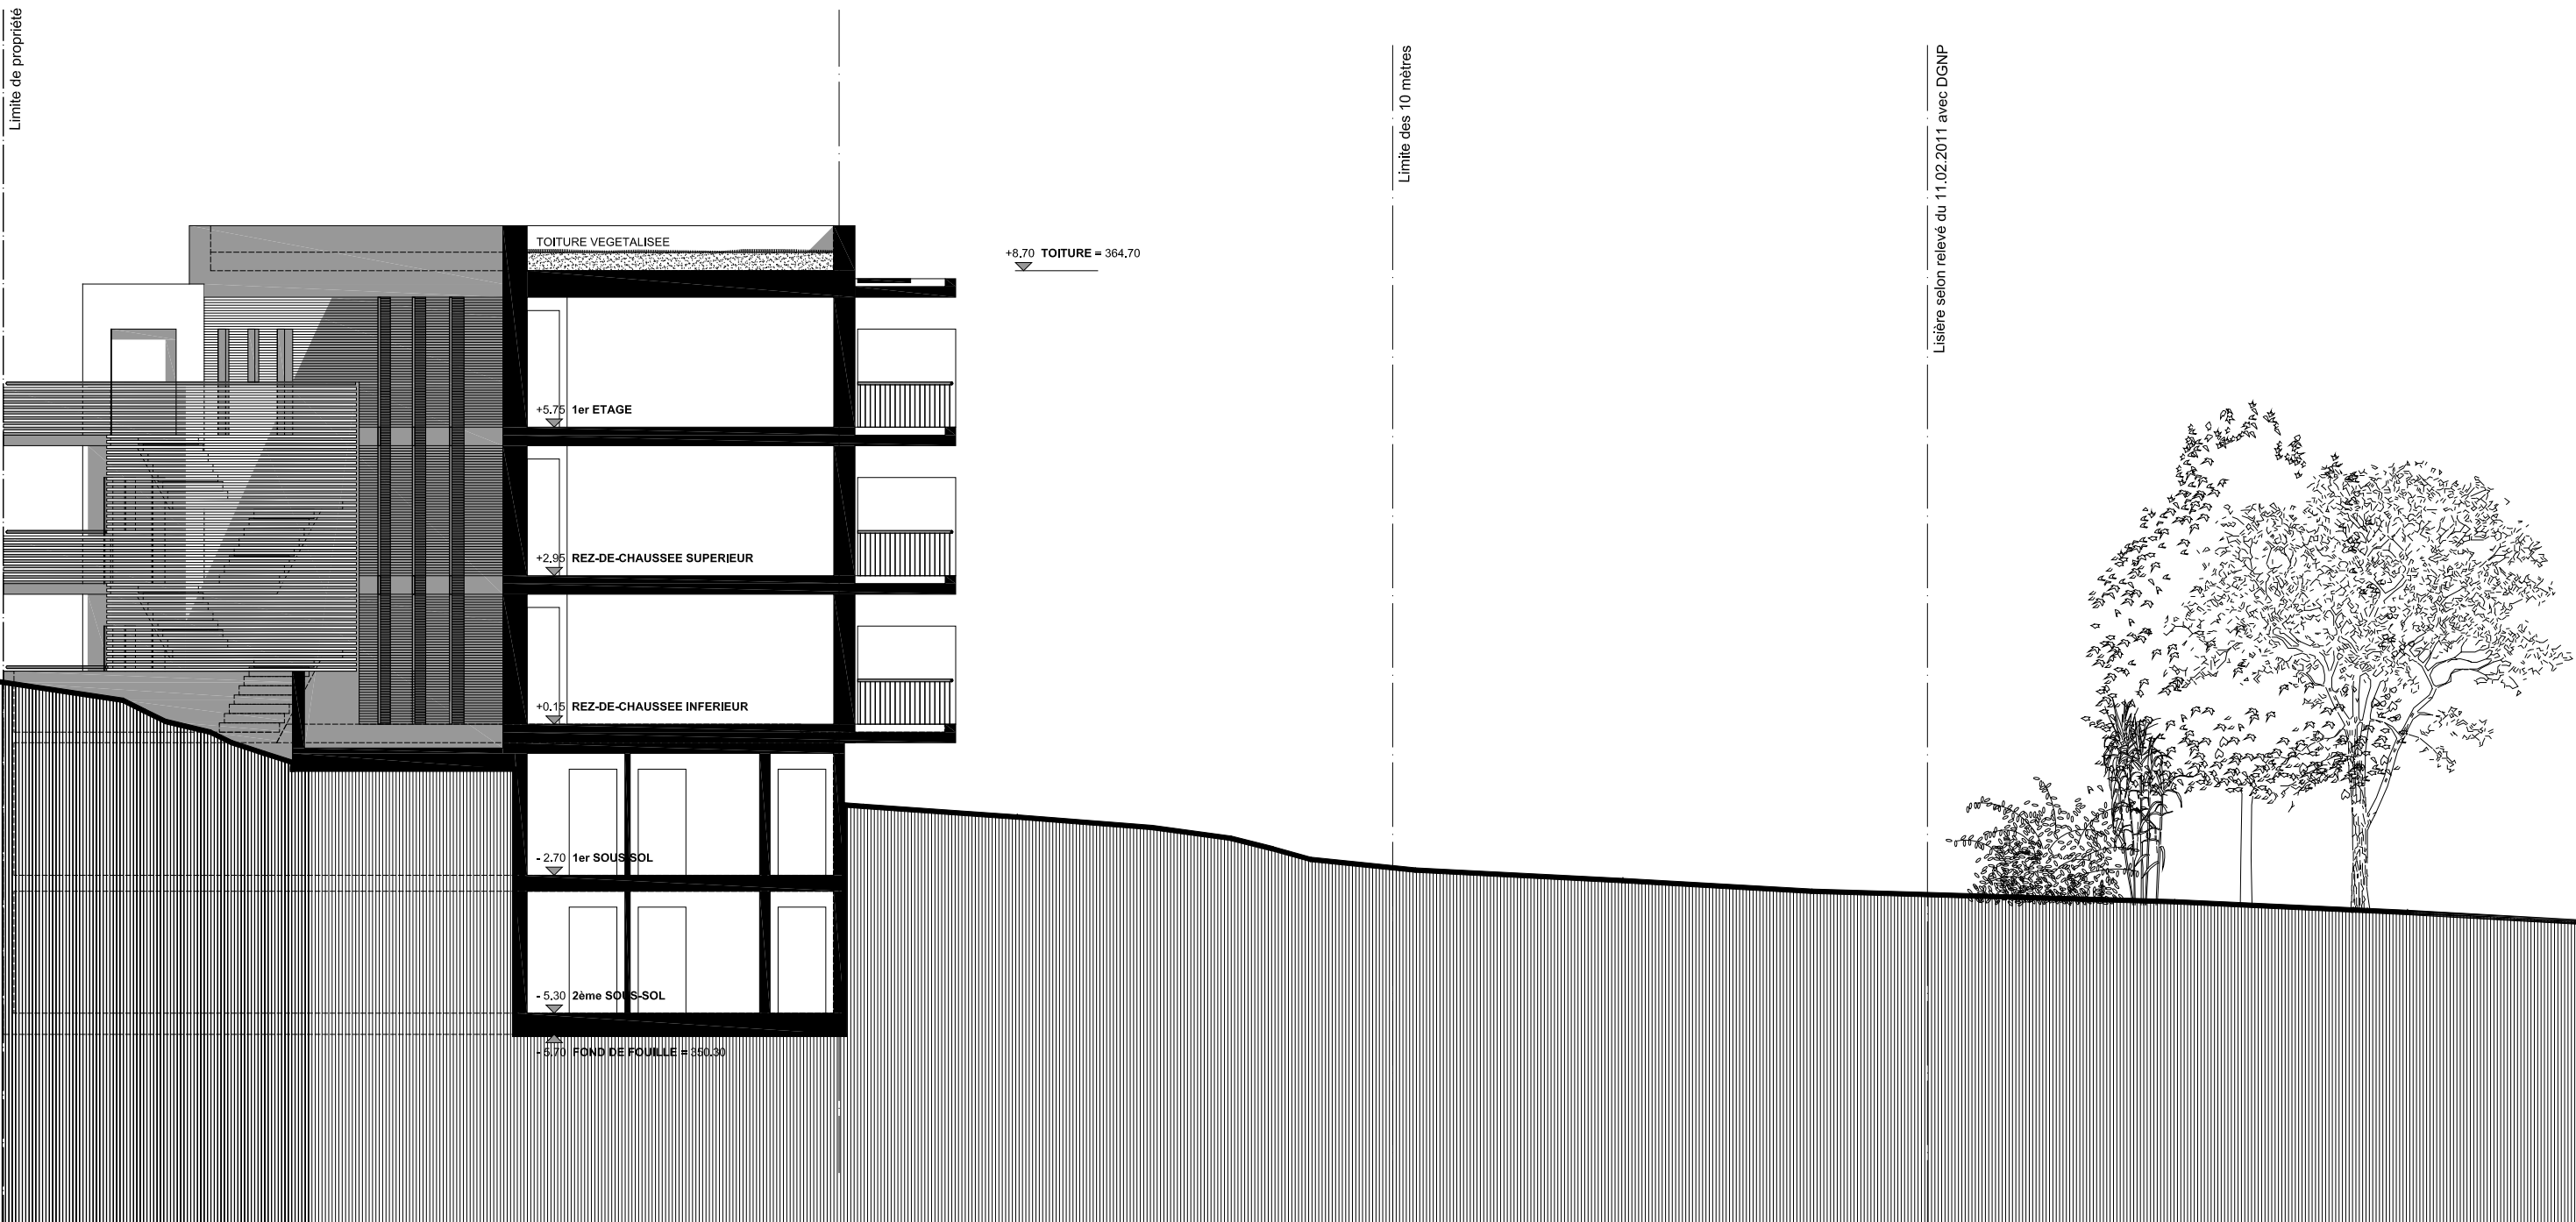

Limite des 10 mètres

Lisière selon relevé du 11.02.2011 avec DGNP

# 126\_CHA

## COUPE AA

**DEMANDE DEFINITIVE  
AUTORISATION DE  
CONSTRUIRE**

**CREATION D'UN  
IMMEUBLE  
DE LOGEMENTS**

**Echelle:** 1/125

DATE	TYPE DE MODIFICATIONS	DESSIN

**Date:** 02 octobre 2018

Chemin des Carrés  
1284 Chancy

**Dessin:** Angelo Iraci

**N° plan:** 126\_43\_02\_03

ALAMI - IRACI ARCHITECTES  
tel: +41 22 772 11 50 - Fax: +41 22 772 11 51  
Chemin du Vieux-Vésénaz n° 28 - 1222 Vésénaz  
www.aia-architectes.ch



Listière selon relevé du 11.02.2011 avec DGNP

Limite des 10 mètres

Limite de propriété



**126\_CHA**

**FACADE SUD-EST**

**DEMANDE DEFINITIVE  
AUTORISATION DE  
CONSTRUIRE**

**CREATION D'UN  
IMMEUBLE  
DE LOGEMENTS**

**Echelle:** 1/125

DATE TYPE DE MODIFICATIONS DESSIN

**Date:** 02 octobre 2018


**Dessin:** Angelo Iraci


**N° plan:** 126\_43\_02\_03

Chemin des Carrés  
1284 Chancy

ALAMI - IRACI ARCHITECTES  
tel: +41 22 772 11 50 - Fax: +41 22 772 11 51  
Chemin du Vieux-Vésénaz n° 28 - 1222 Vésénaz  
www.aia-architectes.ch



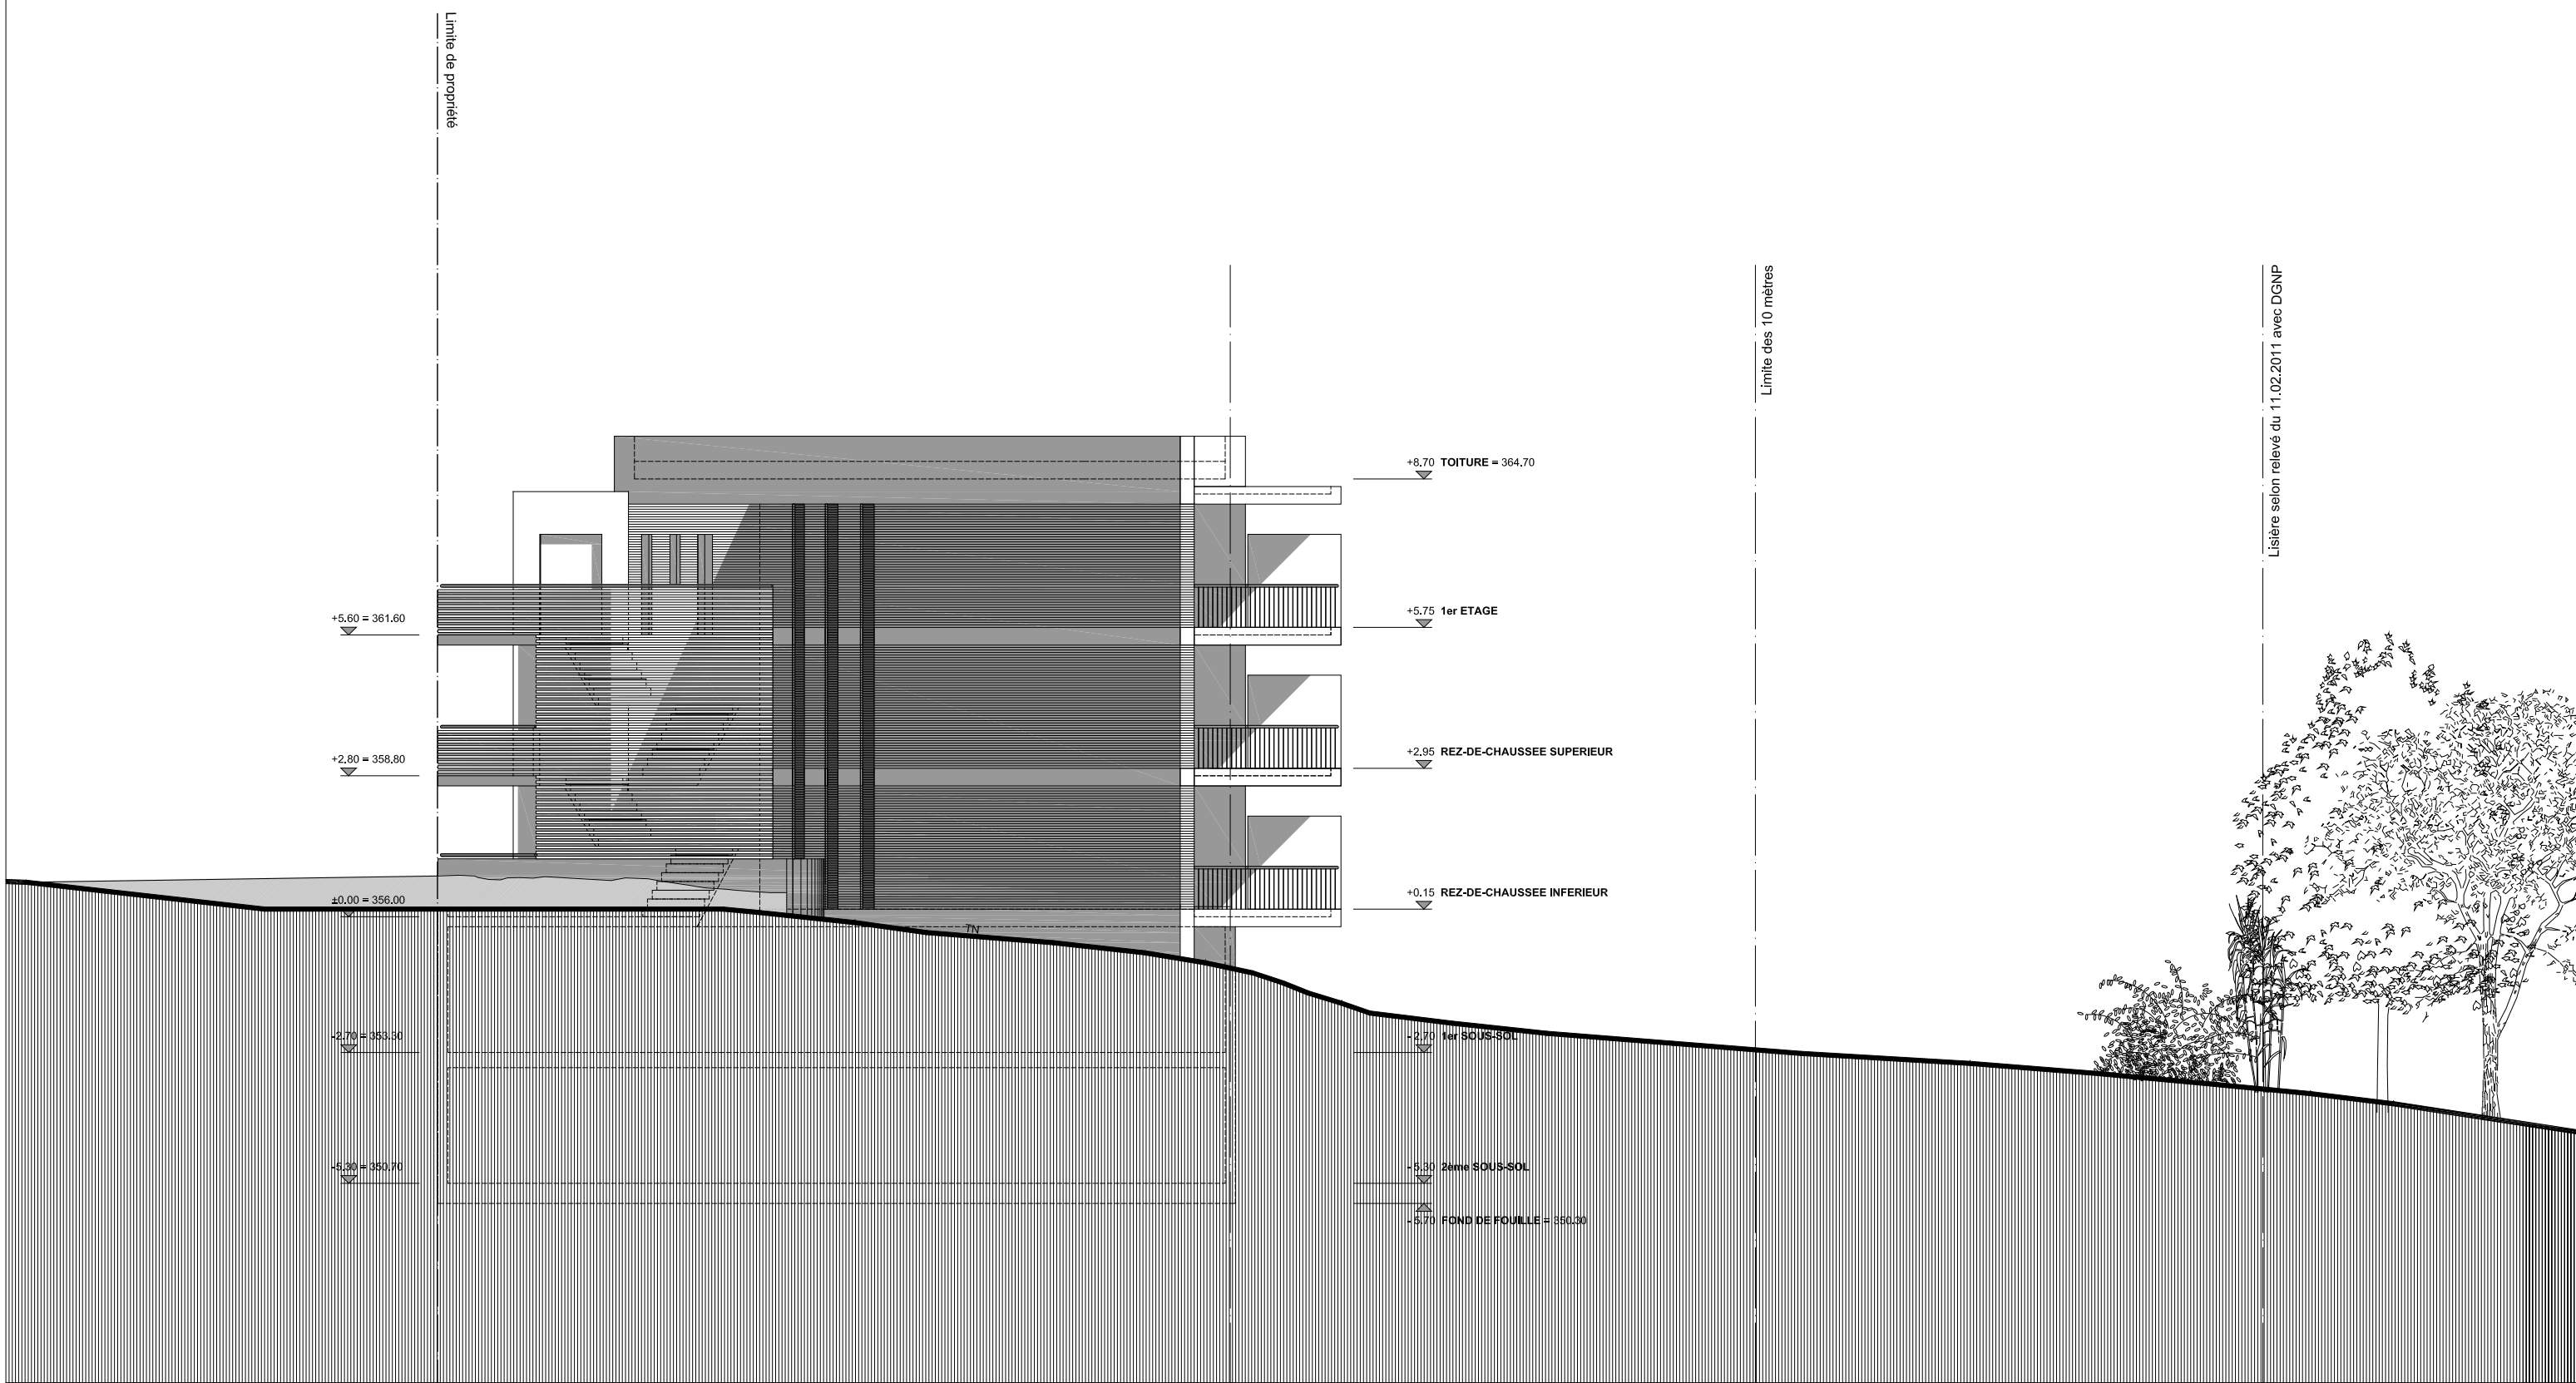

<b>126_CHA</b>	<b>FACADE NORD-OUEST</b>			<b>DEMANDE DEFINITIVE AUTORISATION DE CONSTRUIRE</b>	
				ALAMI - IRACI ARCHITECTES tel: +41 22 772 11 50 - Fax: +41 22 772 11 51 Chemin du Vieux-Vésénaz n° 28 - 1222 Vésénaz www.aia-architectes.ch	
CREATION D'UN IMMEUBLE DE LOGEMENTS	<b>Echelle:</b> 1/125	DATE	TYPE DE MODIFICATIONS	DESSIN	 AIA - ARCHITECTES
	<b>Date:</b> 02 octobre 2018				
Chemin des Carrés 1284 Chancy	<b>Dessin:</b> Angelo Iraci				
	<b>N° plan:</b> 126_43_02_03				





**126\_CHA**

**FACADE NORD-EST**

**DEMANDE DEFINITIVE  
AUTORISATION DE  
CONSTRUIRE**

**CREATION D'UN  
IMMEUBLE  
DE LOGEMENTS**

**Echelle:** 1/125

DATE TYPE DE MODIFICATIONS DESSIN

**Date:** 02 octobre 2018

**Dessin:** Angelo Iraci

**N° plan:** 126\_43\_02\_03

Chemin des Carrés  
1284 Chancy

ALAMI - IRACI ARCHITECTES  
tel: +41 22 772 11 50 - Fax: +41 22 772 11 51  
Chemin du Vieux-Vésénaz n° 28 - 1222 Vésénaz  
www.aia-architectes.ch





<b>126_CHA</b>	<b>FACADE SUD-OUEST</b>			<b>DEMANDE DEFINITIVE AUTORISATION DE CONSTRUIRE</b>
	<b>CREATION D'UN IMMEUBLE DE LOGEMENTS</b>	<b>Echelle:</b> $\frac{1}{125}$	<b>Date:</b> 02 octobre 2018	
Chemin des Carrés 1284 Chancy	<b>N° plan:</b> 126_43_02_03	<b>DATE</b>	<b>TYPE DE MODIFICATIONS</b>	<b>DESSIN</b>
				<small>ALAMI - IRACI ARCHITECTES tel: +41 22 772 11 50 - Fax: +41 22 772 11 51 Chemin du Vieux-Vésénaz n° 28 - 1222 Vésénaz www.aia-architectes.ch</small>







