

DOSSIER DE VENTE

RESIDENCE "LES JARDINS DE CHAVANNES" BÂTIMENT C



*Appartements du studio au 2,5 pièces
dès Fr. 310'000.—*



A CHAVANNES-PRES-RENEUS





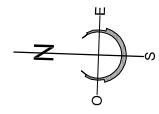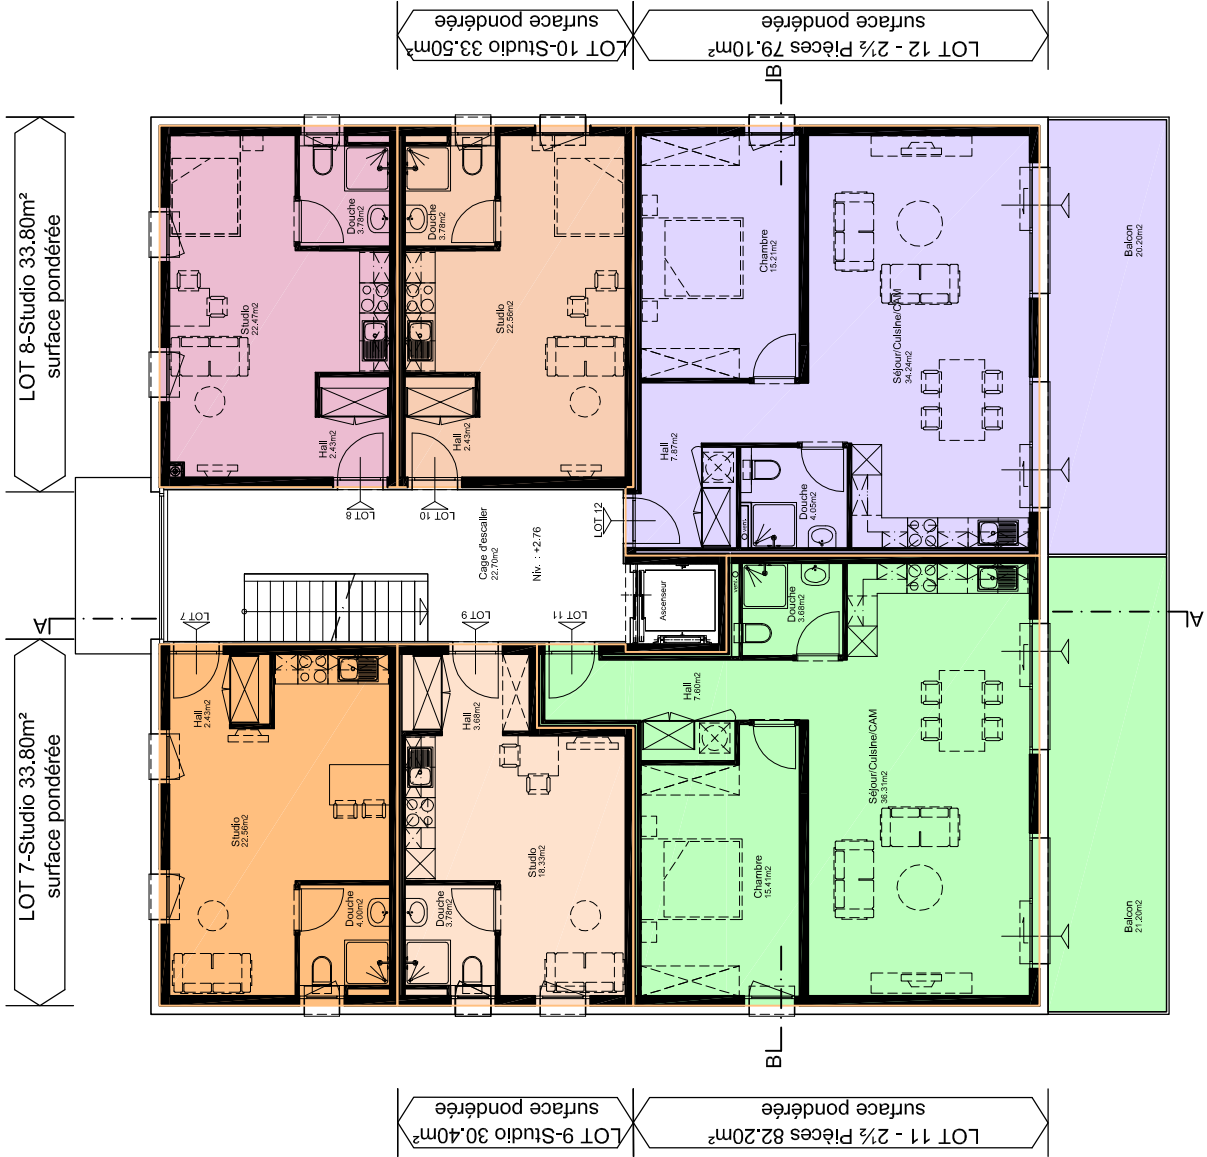

IMMEUBLE C



PLAN DE VENTE

Construction d'un immeuble de 16 appartements et
d'un parking souterrain à Chavannes-près-Renens
Parcelles N° 661
ETAGE
29-06-2017

R.T.B.
CONSTRUCTEUR
Route du Simplon 81
1885 Yvernaz
021 / 462 60 00

Ech. : 1/150
Tech. : S.M.

Dess. : zn

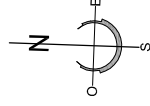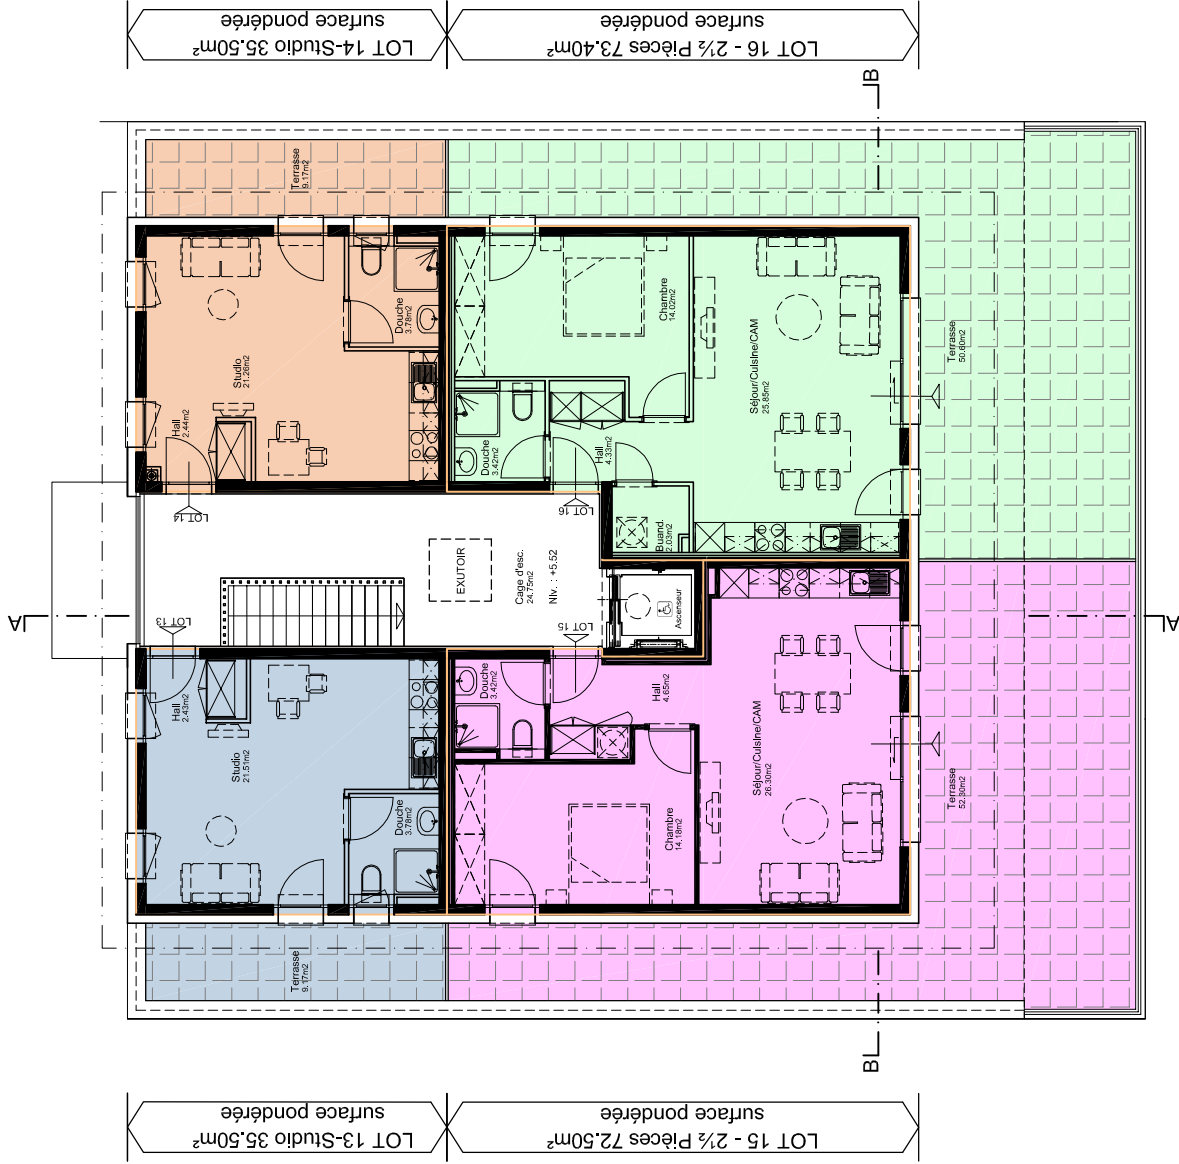

IMMEUBLE C


PLAN DE VENTE

Construction d'un immeuble de 16 appartements et
d'un parking souterrain à Chavannes-près-Renens
Parcelles N° 661
ATTIQUES
29-06-2017

R.T.B.
CONCEPT
Route du Simplon 81
1885 Vionnaz
024 / 482 60 00

Dess. : zn

Ech. : 1/150
Tech. : S.M.

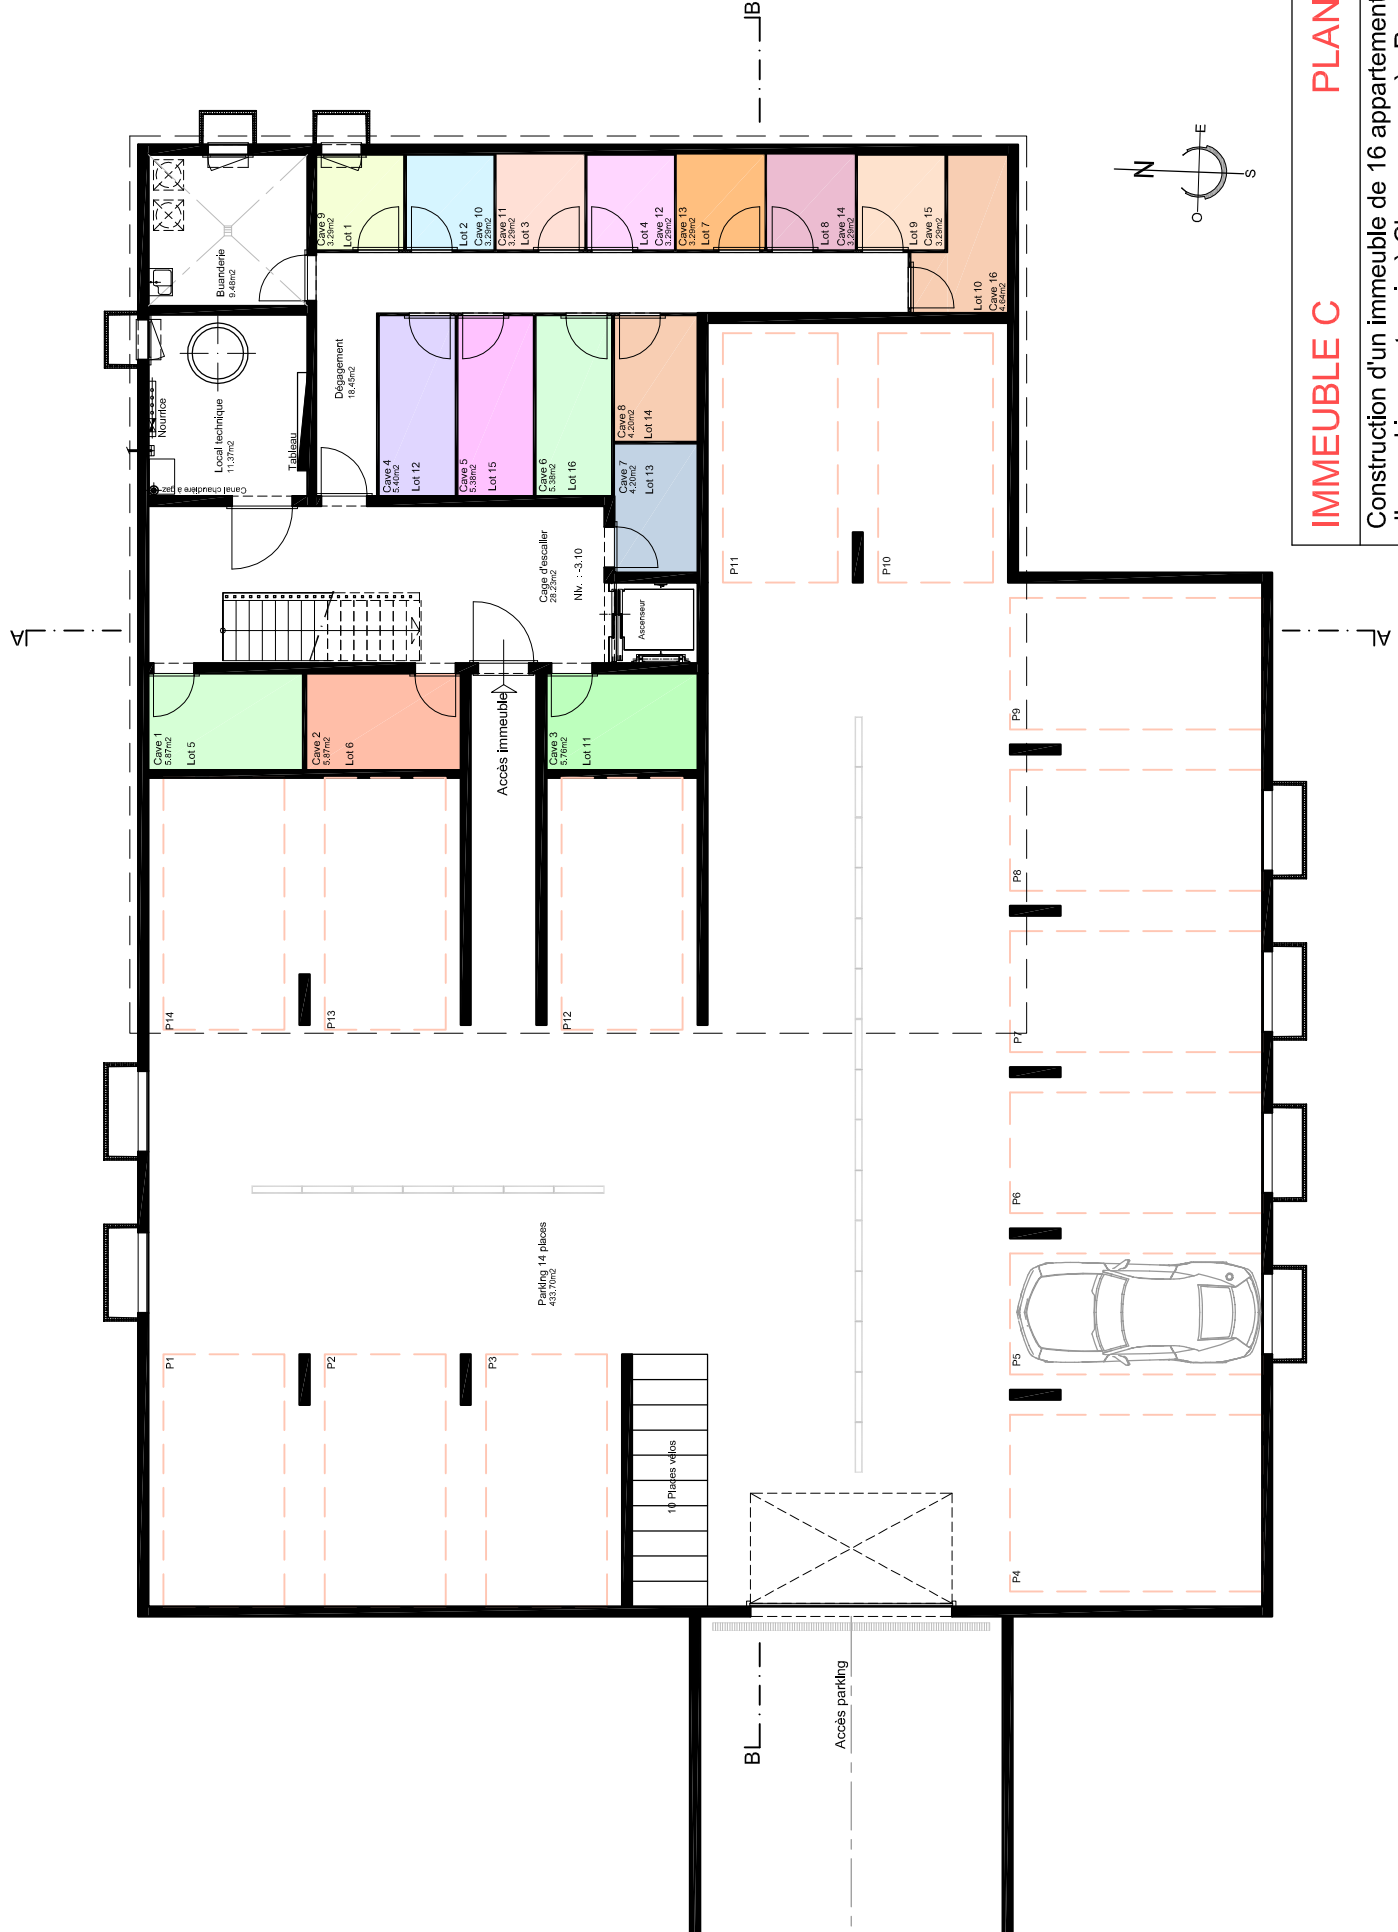

IMMEUBLE C

PLAN DE VENTE


Construction d'un immeuble de 16 appartements et
d'un parking souterrain à Chavannes-près-Renens
Parcelles N° 661
SOUS-SOL
29-06-2017

Dess. : zn

Ech. : 1/150

Tech. : S.M.

R.T.B.
CONVALENTIA
Route du Simplon 81
1895 Yvernaz
024 / 482 60 00

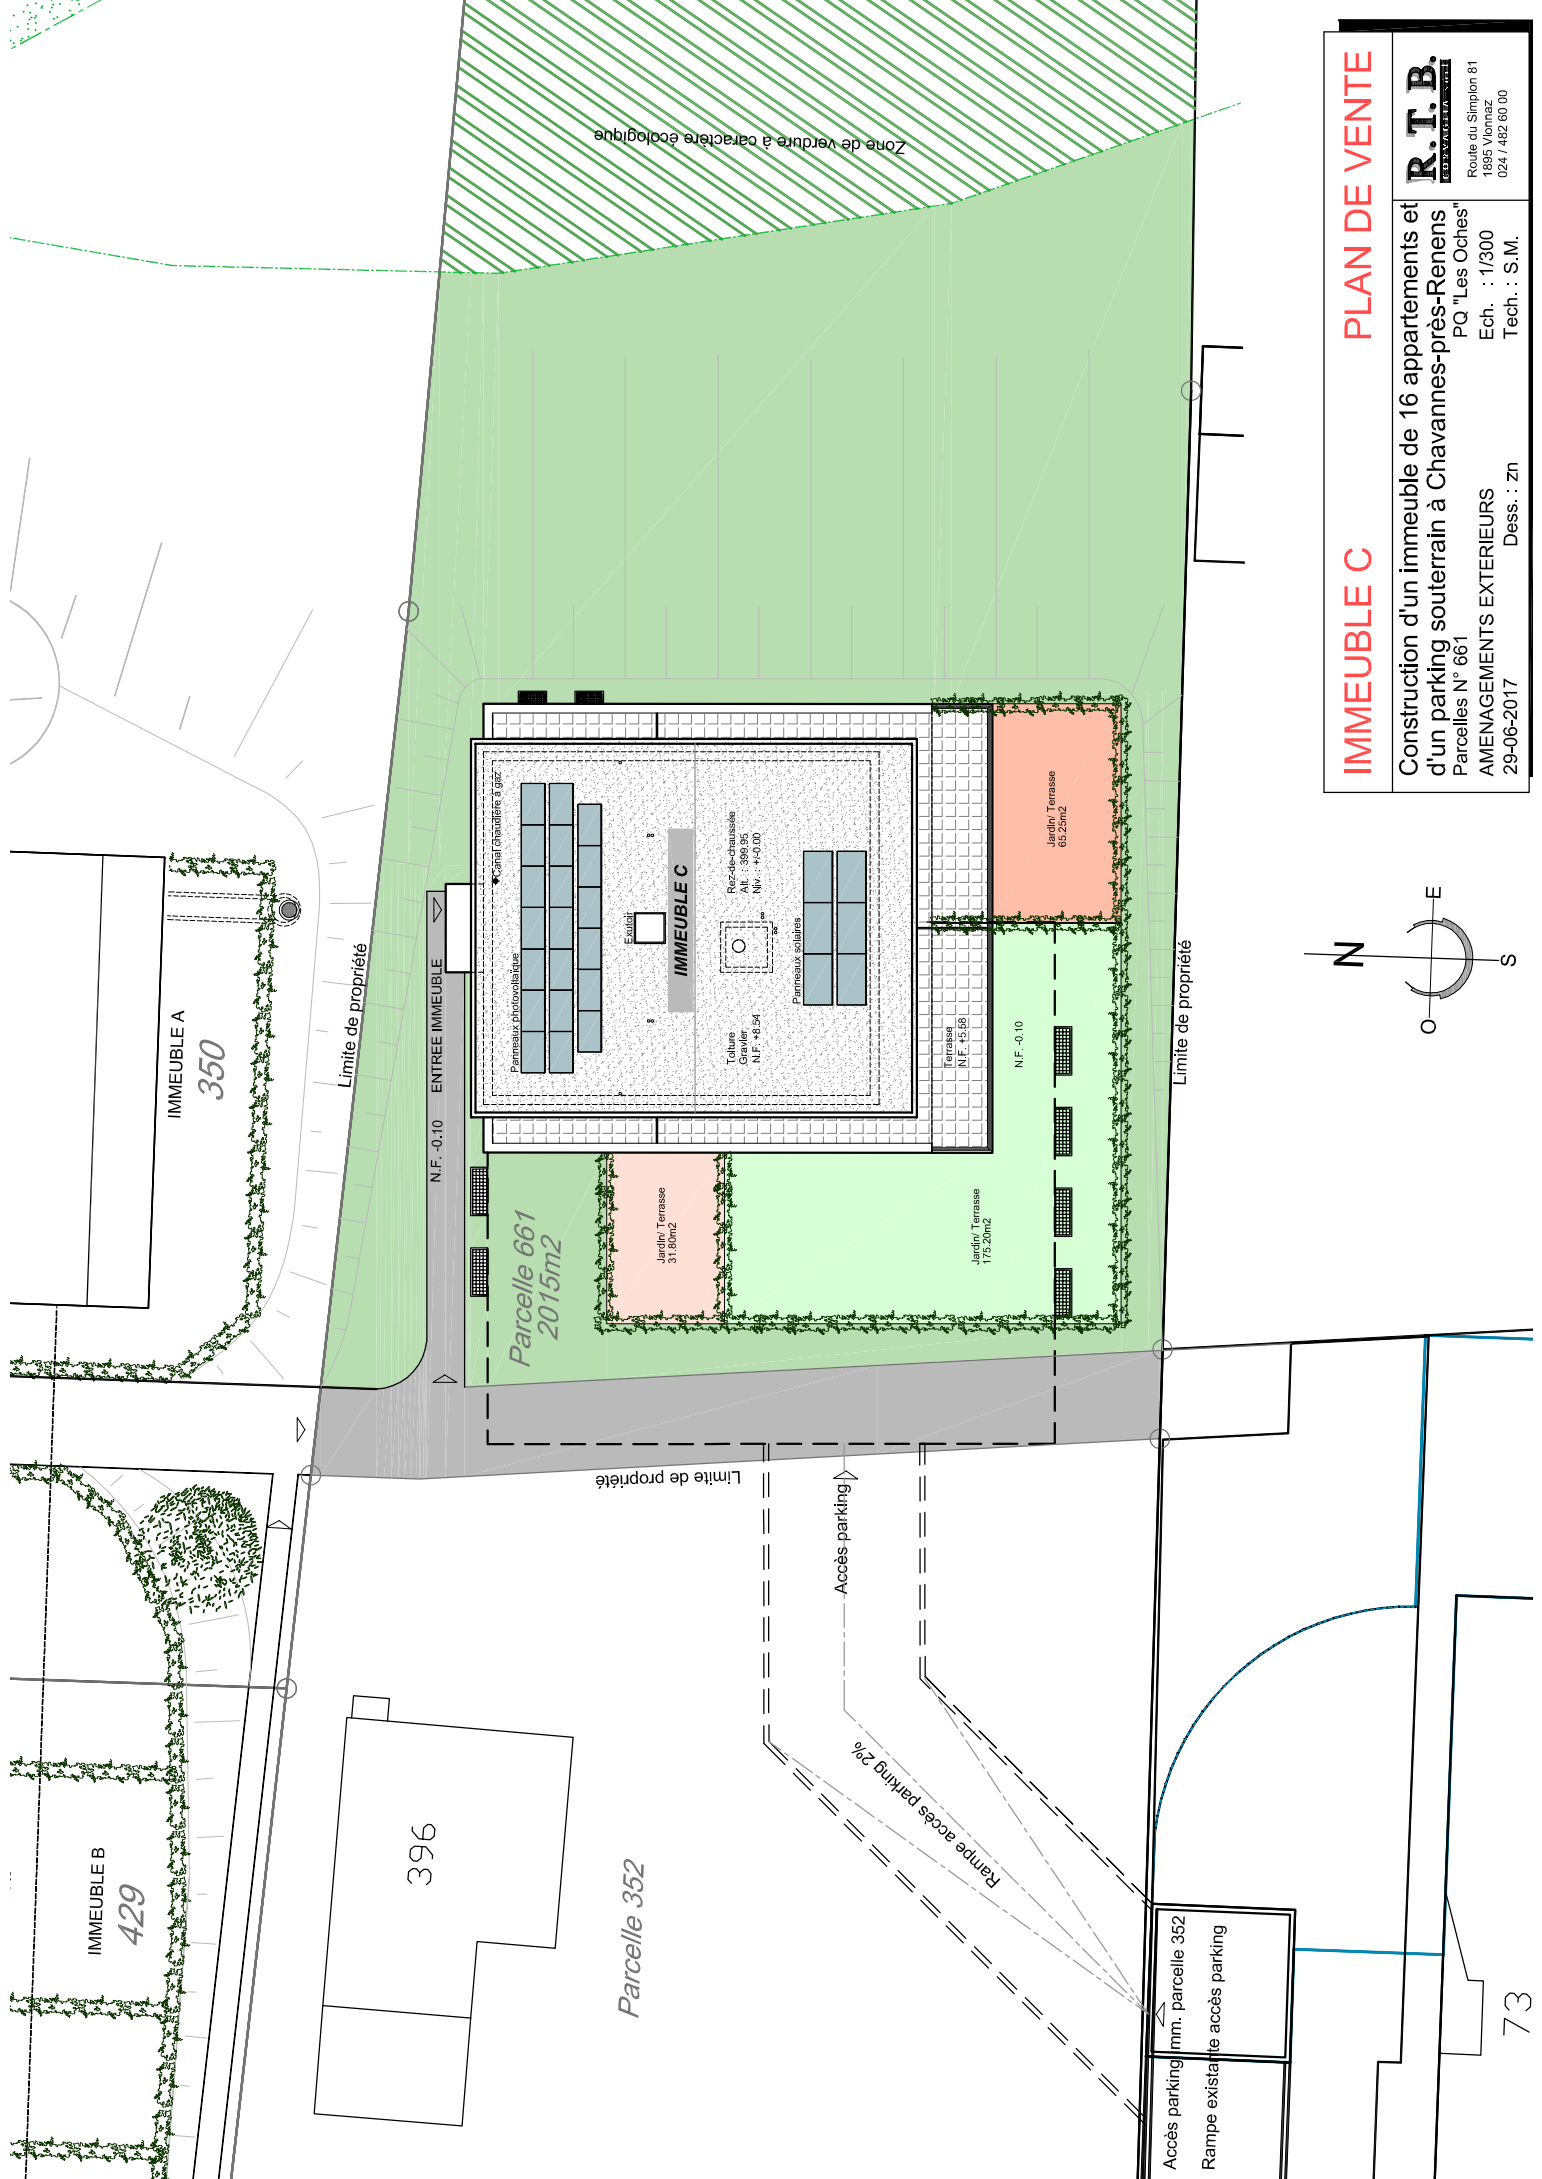


IMMEUBLE C **PLAN DE VENTE**


Construction d'un immeuble de 16 appartements et
d'un parking souterrain à Chavannes-près-Renens
Parcelles N° 661
AMENAGEMENTS EXTERIEURS
29-06-2017 Dess. : zn

R.T.B.
Région de la Vallée de la Rive
Route du Simplon 81
1895 Vornaz
024 / 482 60 00

Ech. : 1/300
Tech. : S.M.

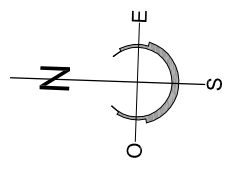

Limite de propriété

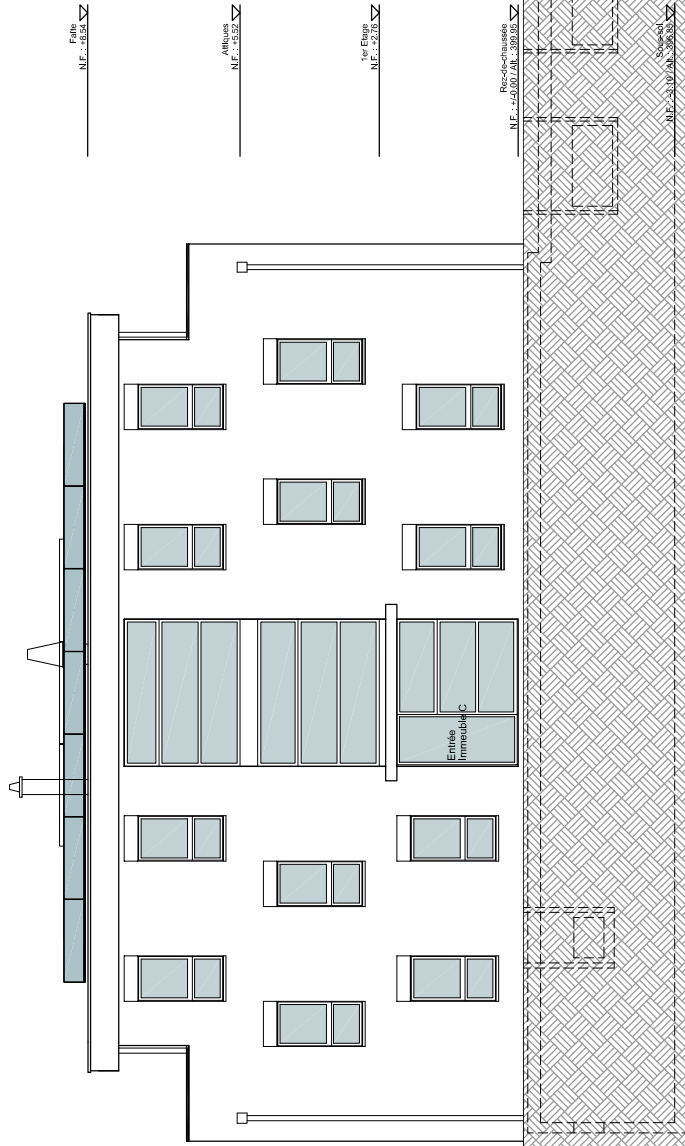

IMMEUBLE C

PLAN DE VENTE

Construction d'un immeuble de 16 appartements et d'un parking souterrain à Chavannes-près-Renens
Parcelles N° 661
FACADE NORD
29-06-2017

Dess. : zn

Ech. : 1/150
Tech. : S.M.

R.T.B.
CONSTRUCTION

Routte du Simplon 81
1885 Viornaz
024 / 482 60 00

Limite de propriété



Faible
Niveau : +1.04

Moyenne
Niveau : +1.00

1er Étage
Niveau : +2.76

T. Entresol
Niveau : +3.10

Rés. de chaussée
Niveau : +5.00 / Alt. : 399.95

IMMEUBLE C

PLAN DE VENTE

Construction d'un immeuble de 16 appartements et
d'un parking souterrain à Chavannes-près-Renens
Parcelles N° 661
FACADE SUD
29-06-2017


Dess. : zn

Ech. : 1/150

Tech. : S.M.

R.T.B.
CONTRACT

Rue du Simplon 81
1895 Yverdon
024 / 482 60 00

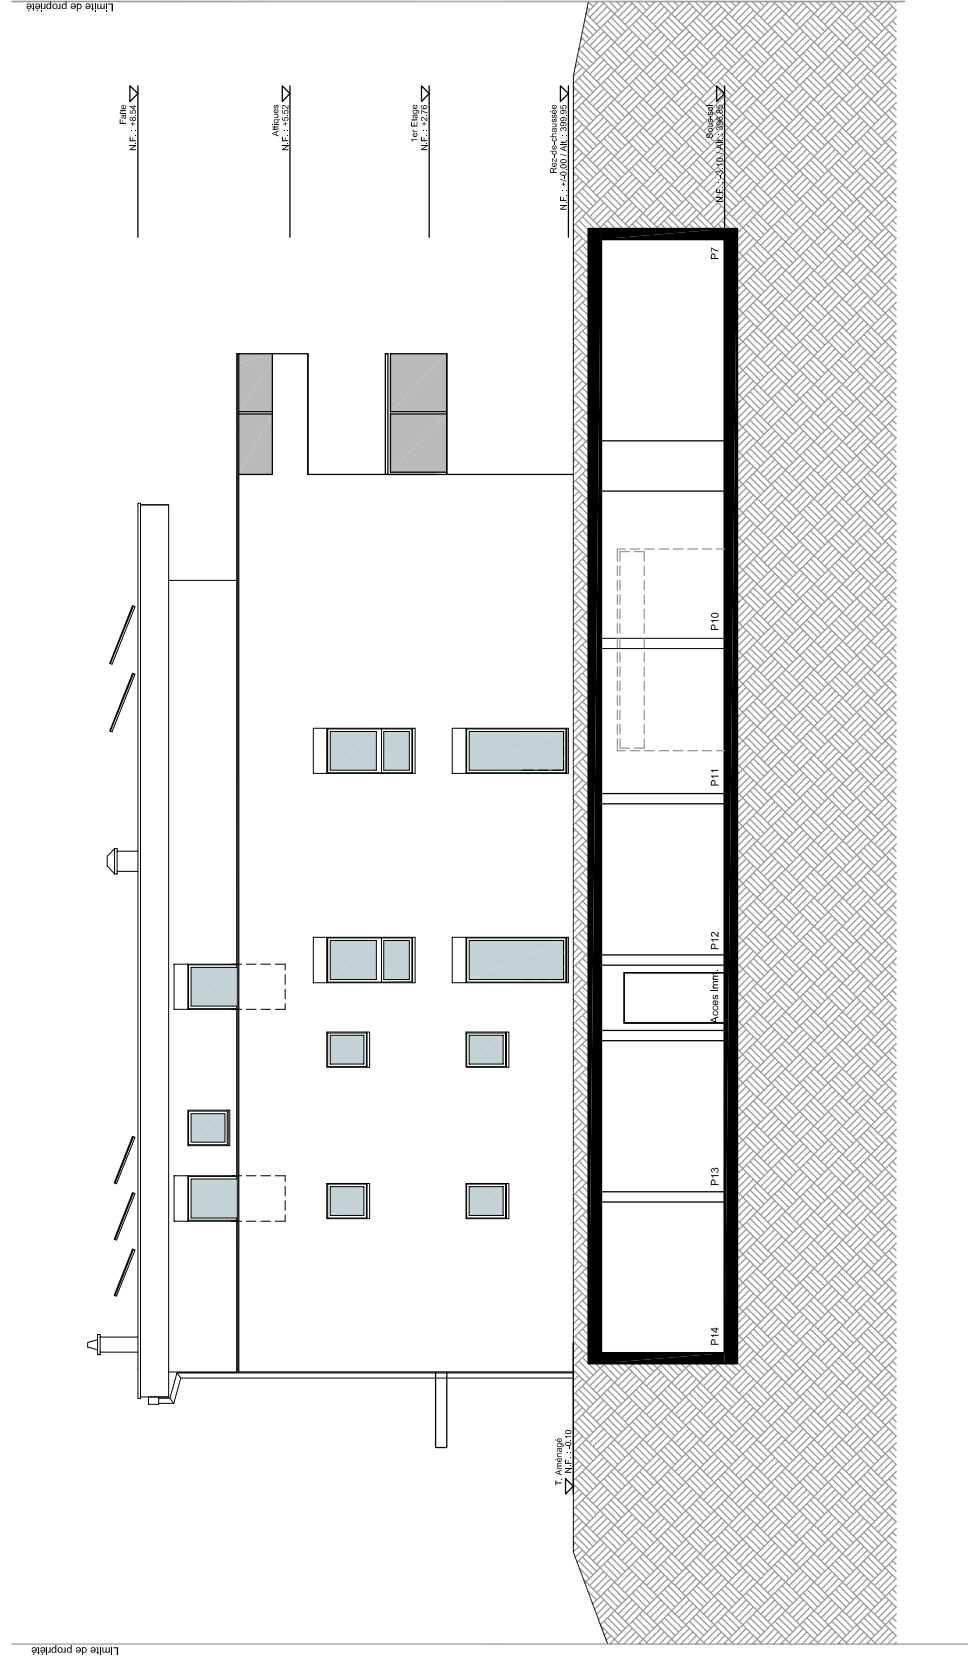

IMMEUBLE C **PLAN DER VENTE**

Construction d'un immeuble de 16 appartements et
d'un parking souterrain à Chavannes-près-Renens
Parcelles N° 661
FACADE OUEST
29-06-2017

Dess. : zn


Ech. : 1/150

Tech. : S.M.

R.T.B.
CONSEIL
Route du Simplon 81
1885 Vernand
024 / 482 60 00

Limite de propriété

Limite de propriété

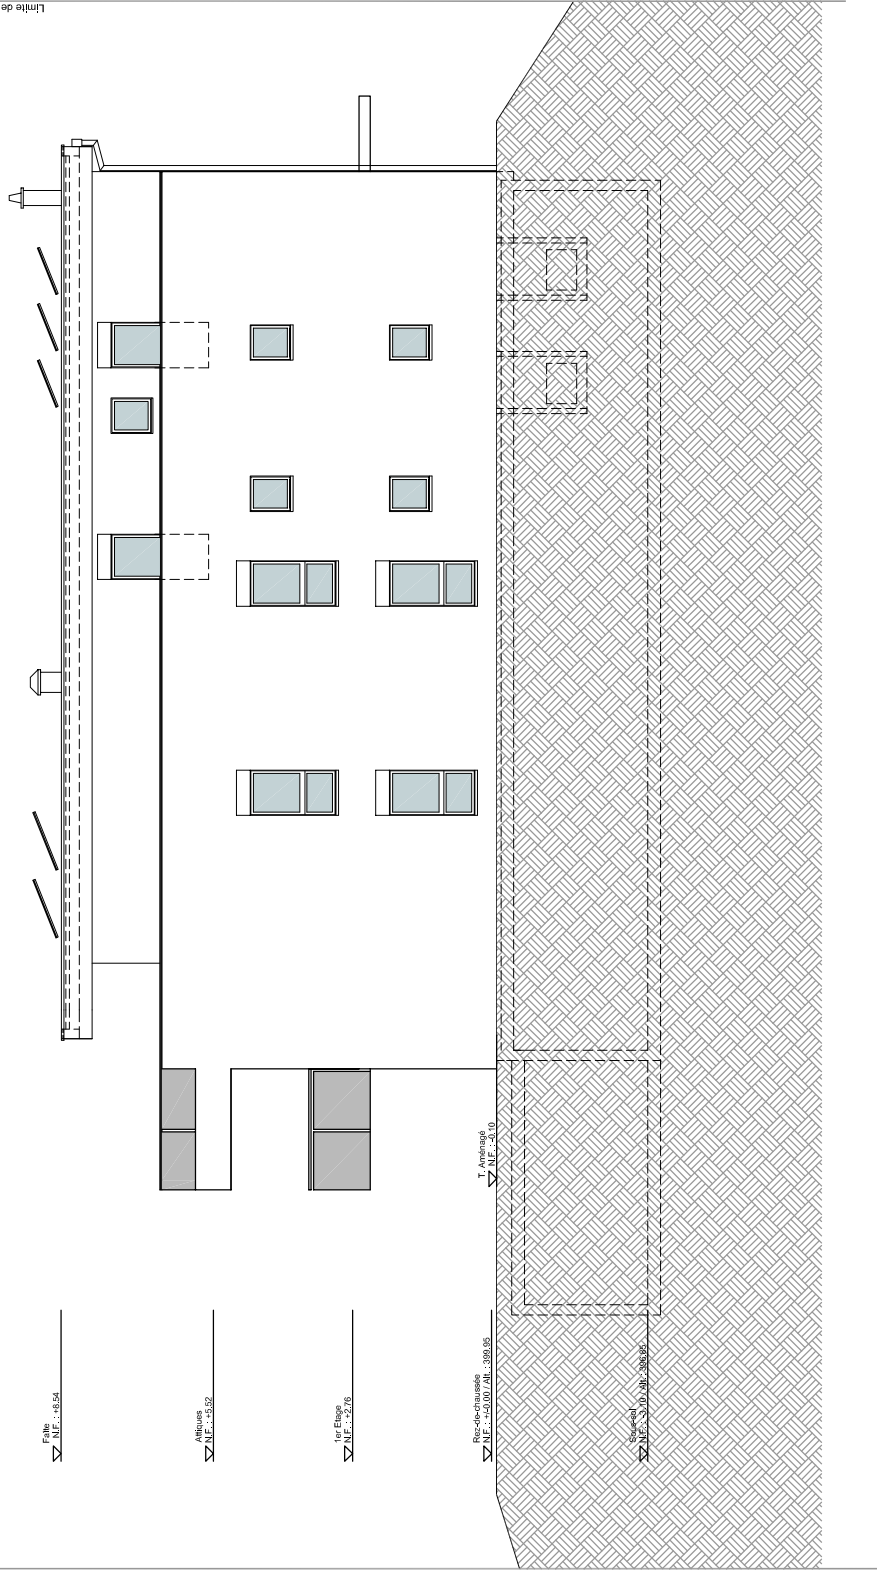

IMMEUBLE C

PLAN DE VENTE

Construction d'un immeuble de 16 appartements et d'un parking souterrain à Chavannes-près-Renens.
Parcelles N° 661
FACADE EST
29-06-2017

Dess. : zn

Ech. : 1/150

Tech. : S.M.

R.T.B.
CONSTRUCTIF S.A.


Rue du Simplon 81
1895 Yverdon
024 / 482 60 00



R.T.B.
CORVETTA S.p.A.

Route du Simplon 81
1895 Vionnaz
024 / 482 60 00

Limite de propriété

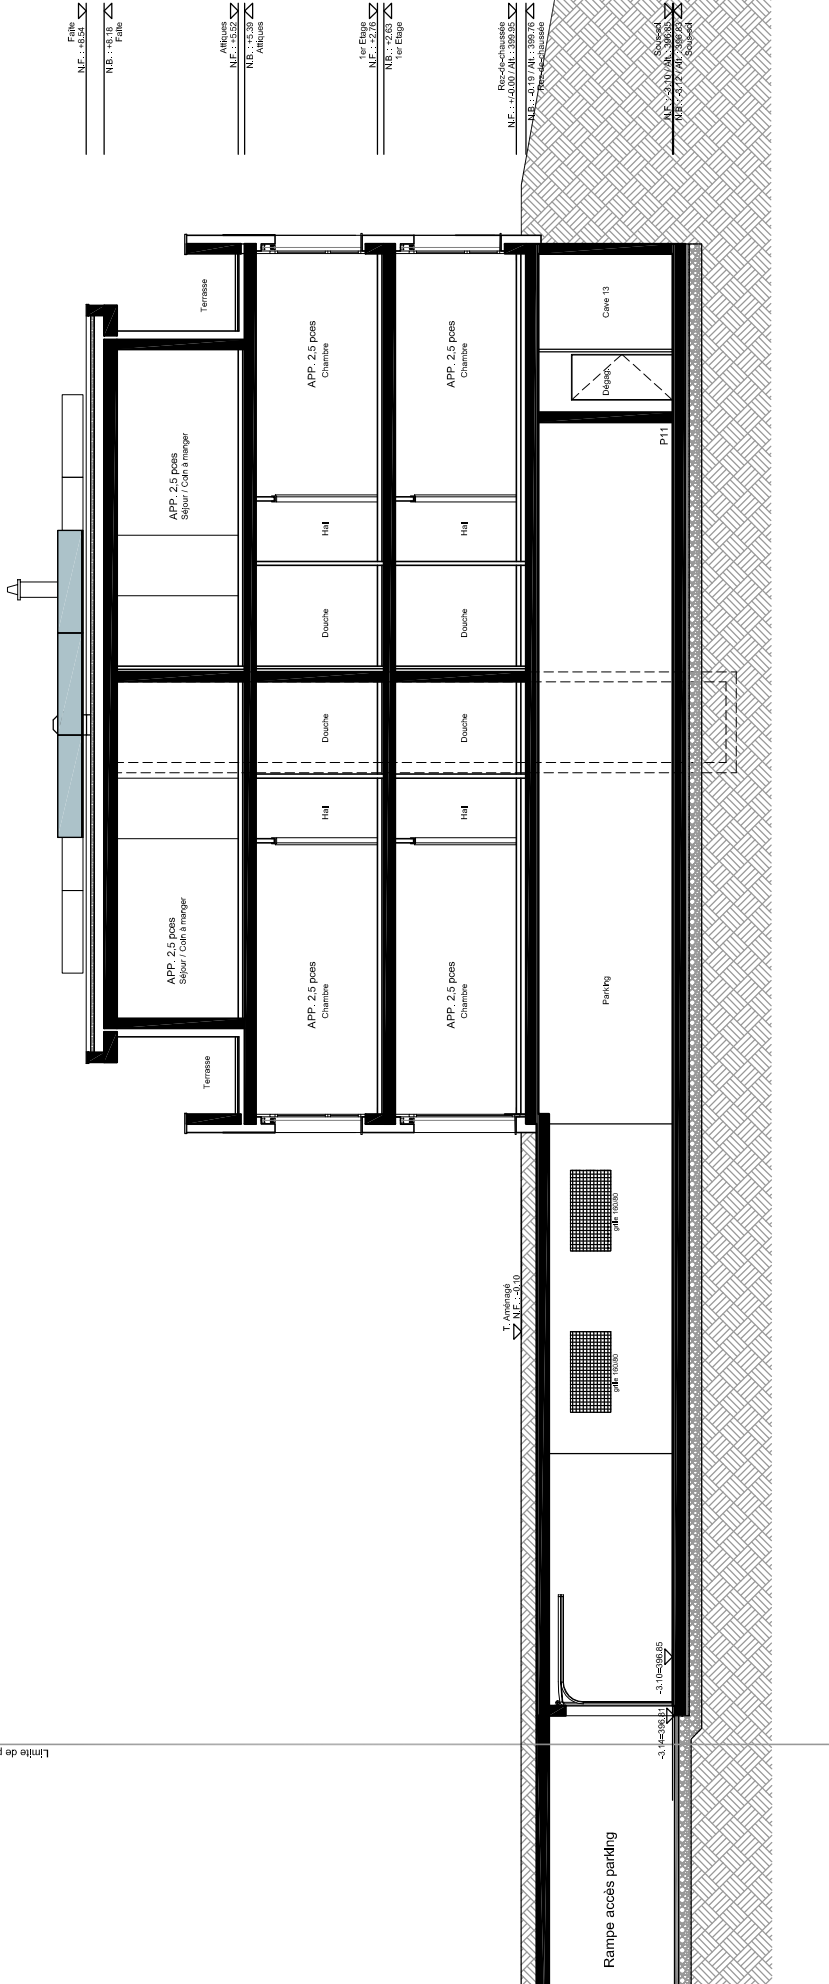

IMMEUBLE C

PLAN DE VENTE

Construction d'un immeuble de 16 appartements et
d'un parking souterrain à Chavannes-près-Renens
Parcelles N° 661
COUPE B-B
29-06-2017

Dess. : ZH

Ech. : 1/150
Tech. : S.M.

R.T.B.
CONSTRUCTION

Route du Simplon 81
1885 Yvernaz
024 / 482 60 00