

DOSSIER DE VENTE

RESIDENCE "LES JARDINS D'ELOÏSE"

*Appartements de 2,5 à 4,5 pièces
dès Fr. 335'000.—*



LES EVOUETTES










PLANS DE VENTE

Les jardins d'Éloïse
 Parcelle 2912 aux Evouettes
 Rez-de-chaussée
 02.05.2018

R.T.B.
 CONSULTANTS
 Route du Simphon 81
 1885 Vilmarz
 024 / 482 60 00

Ech. : 1/200
 Tech. : RL

Dess. : gp

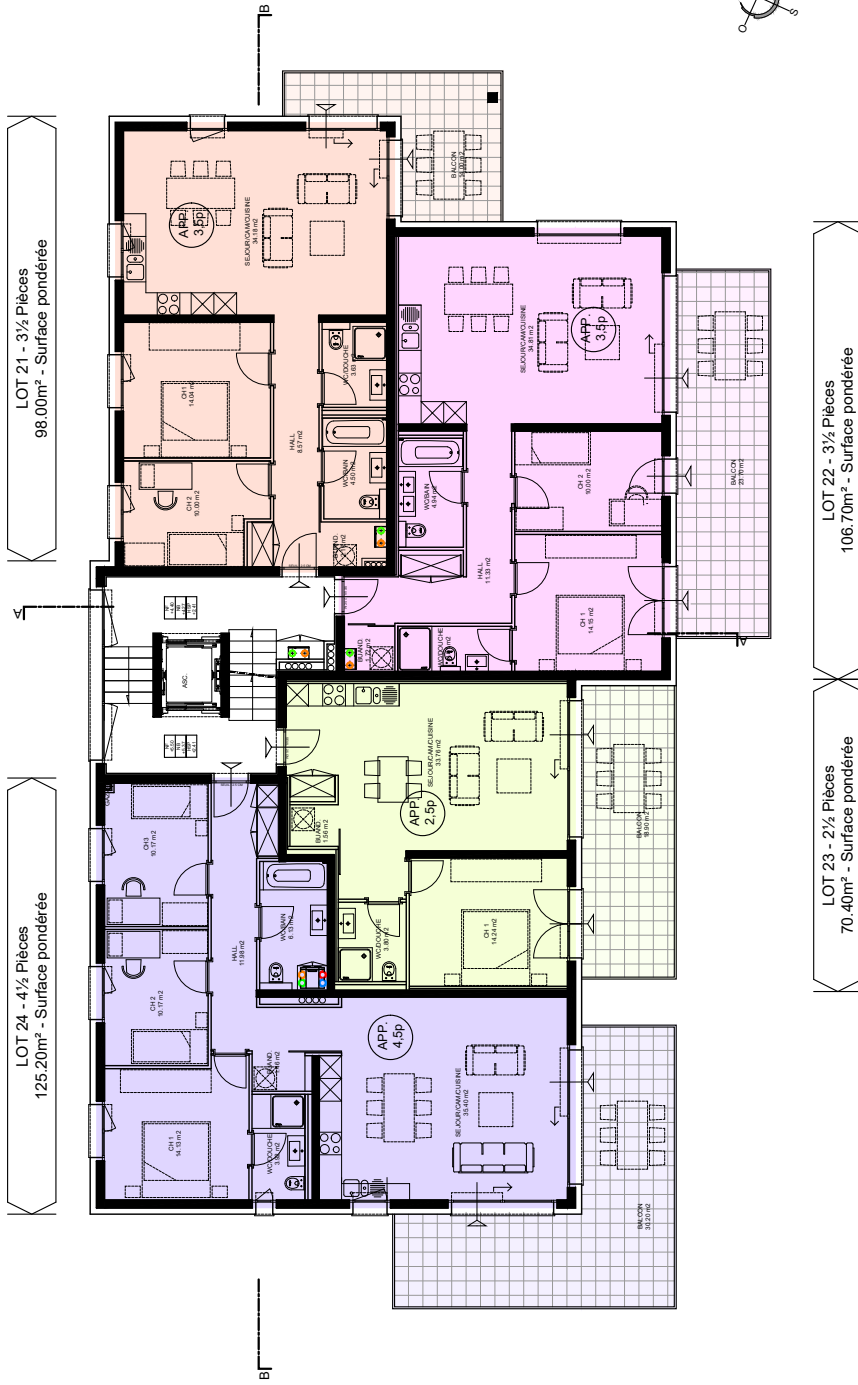

LOT 21 - 3½ Pièces
98.00m² - Surface pondérée

LOT 24 - 4½ Pièces
125.20m² - Surface pondérée

LOT 22 - 3½ Pièces
106.70m² - Surface pondérée

LOT 23 - 2½ Pièces
70.40m² - Surface pondérée


PLANS DE VENTE

Les jardins d'Éloïse
Parcelle 2912 aux Évolettes
2ème Étage
02.05.2018

Ech. : 1/200
Tech. : RL

Dess. : gp

R.T.B.
Route du Simplon 81
1895 Viomnaz
024 / 482 60 00

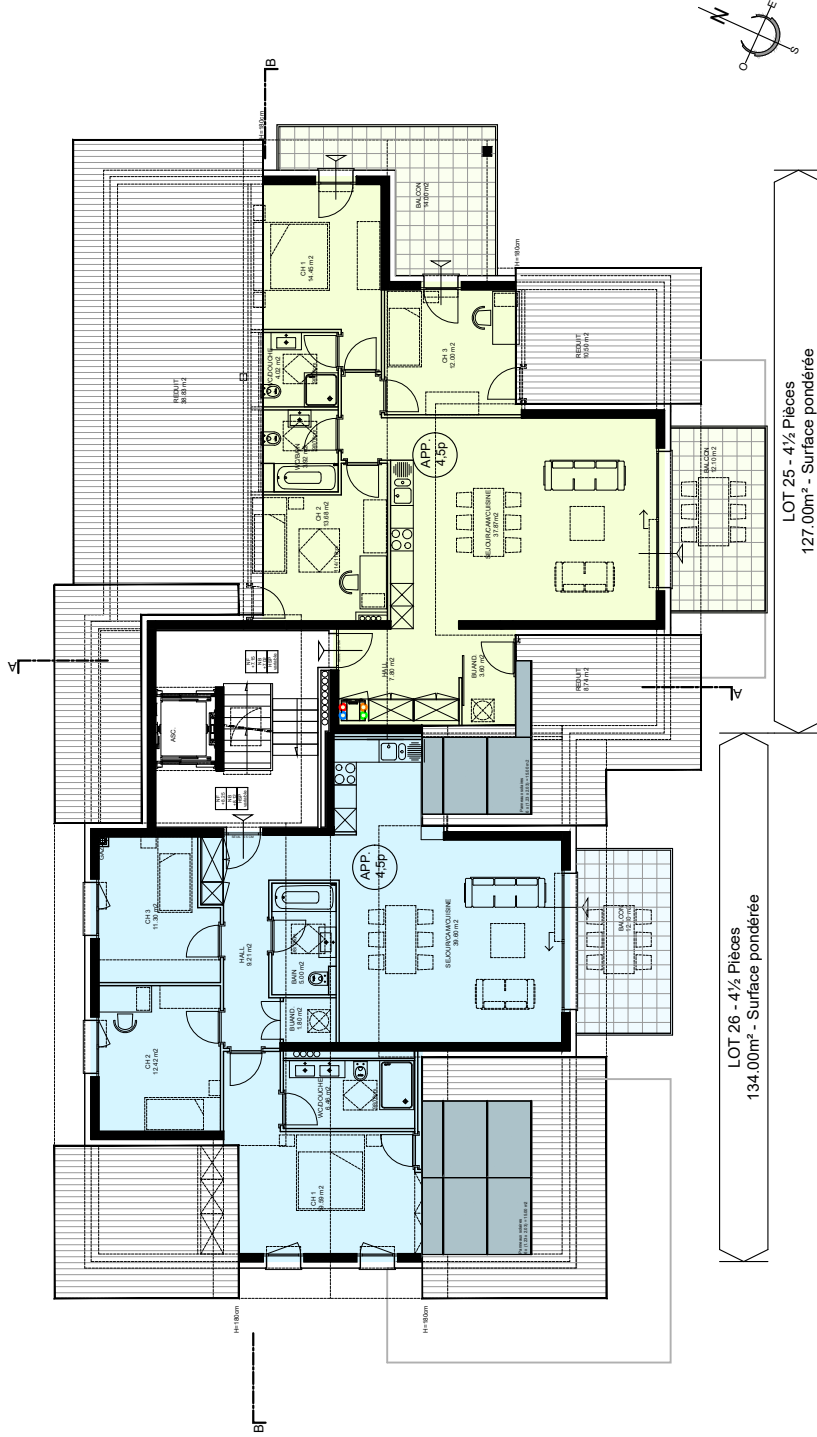


PLANS DE VENTE

Les jardins d'Évoise
Parcelle 2912 aux Évouettes
Comblès
02.05.2018 Dess. : gp

Ech. : 1/200
Tech. : RL

R.T.B.
Route du Simplon 81
1895 Viomnaz
024 / 462 60 00

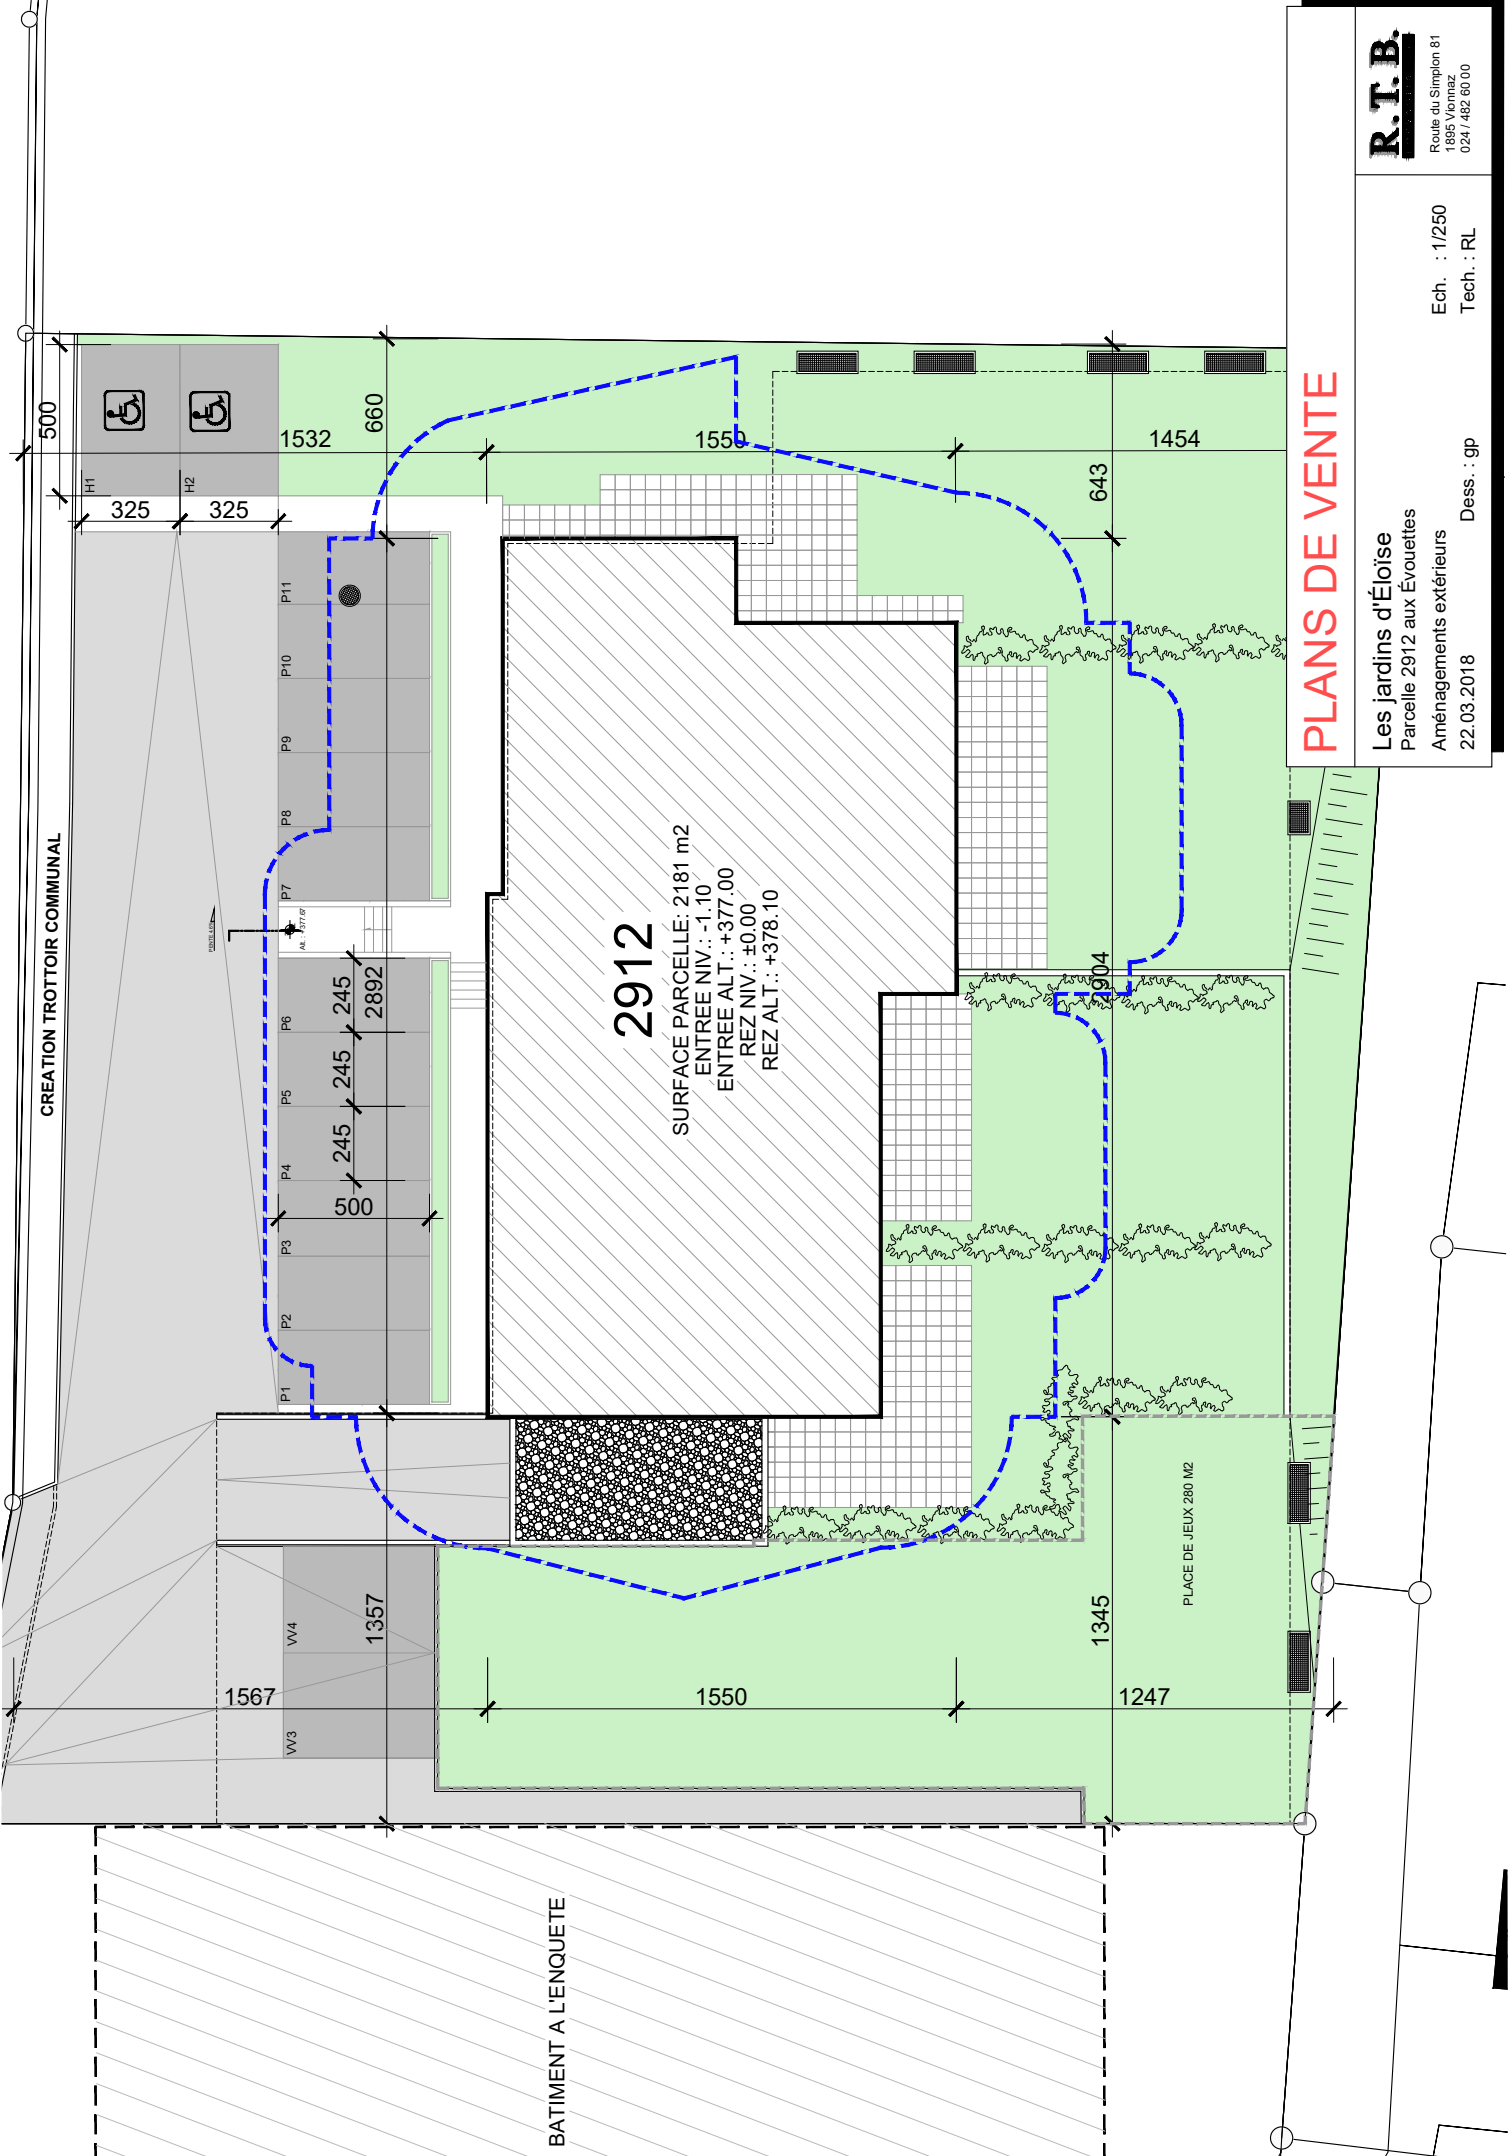

PLANS DE VENTE

Les jardins d'Éloïse
 Parcelle 2912 aux Évoettes
 Aménagements extérieurs
 22.03.2018
 Dess.: gp

R.T.B.
 Route du Simplon 81
 1895 Yvonand
 024 / 482 60 00

Ech.: 1/250
 Tech.: RL