

DOSSIER DE VENTE

RESIDENCE "LES JARDINS D'ELOÏSE"

*Appartements de 2,5 à 4,5 pièces
dès Fr. 335'000.—*




LES EVOUETTES








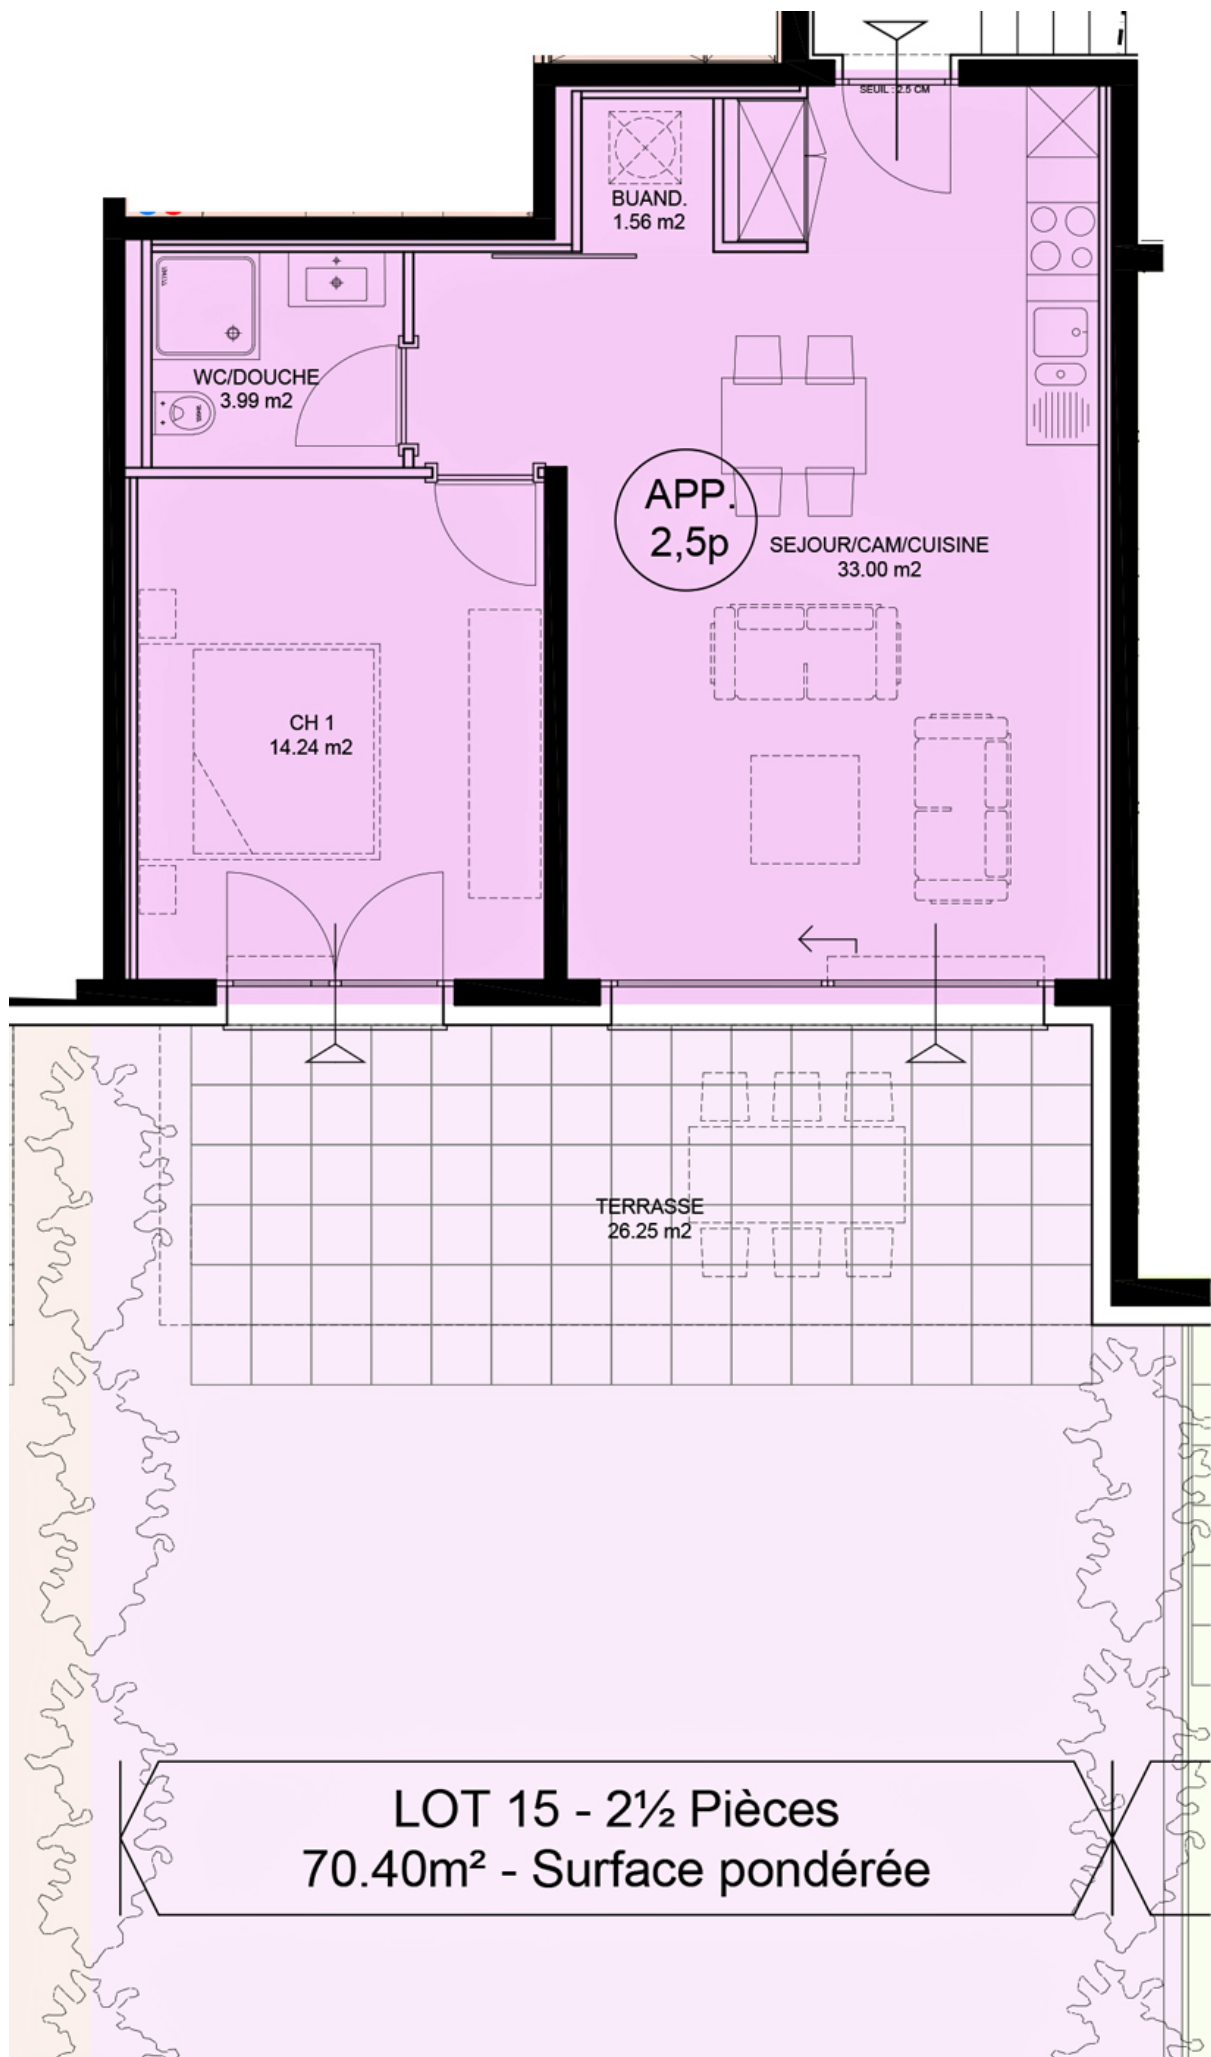

LOT 16 - 4½ Pièces
122.00m² - Surface pondérée




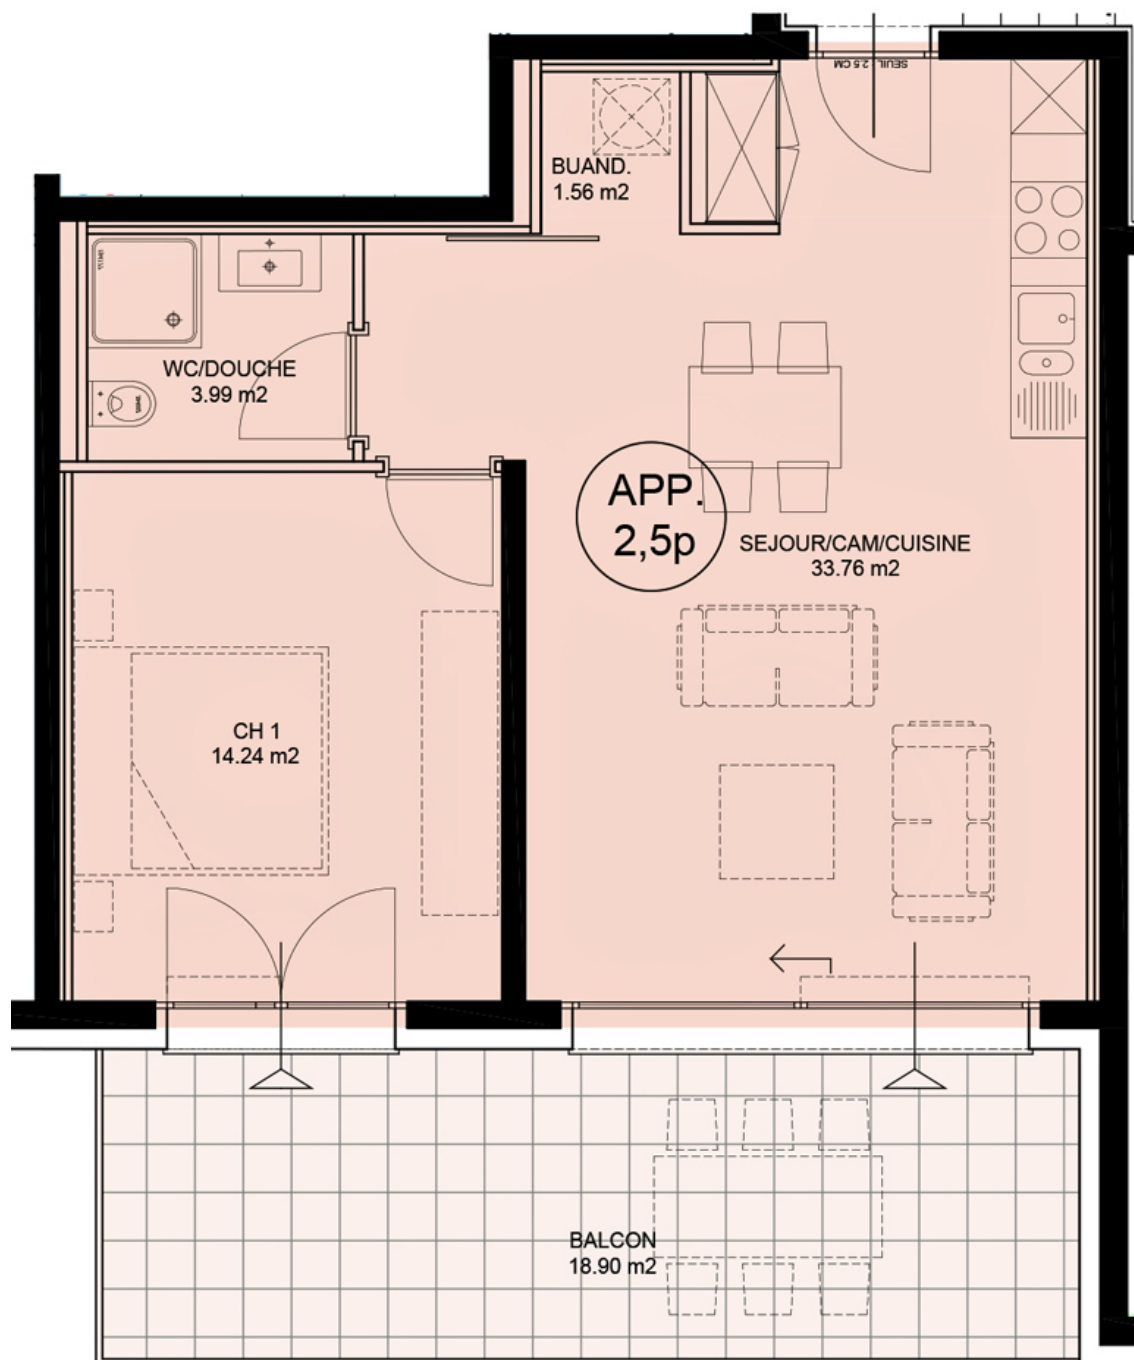

LOT 19 - 2½ Pièces
70.40m² - Surface pondérée

LOT 20 - 4½ Pièces
125.20m² - Surface pondérée



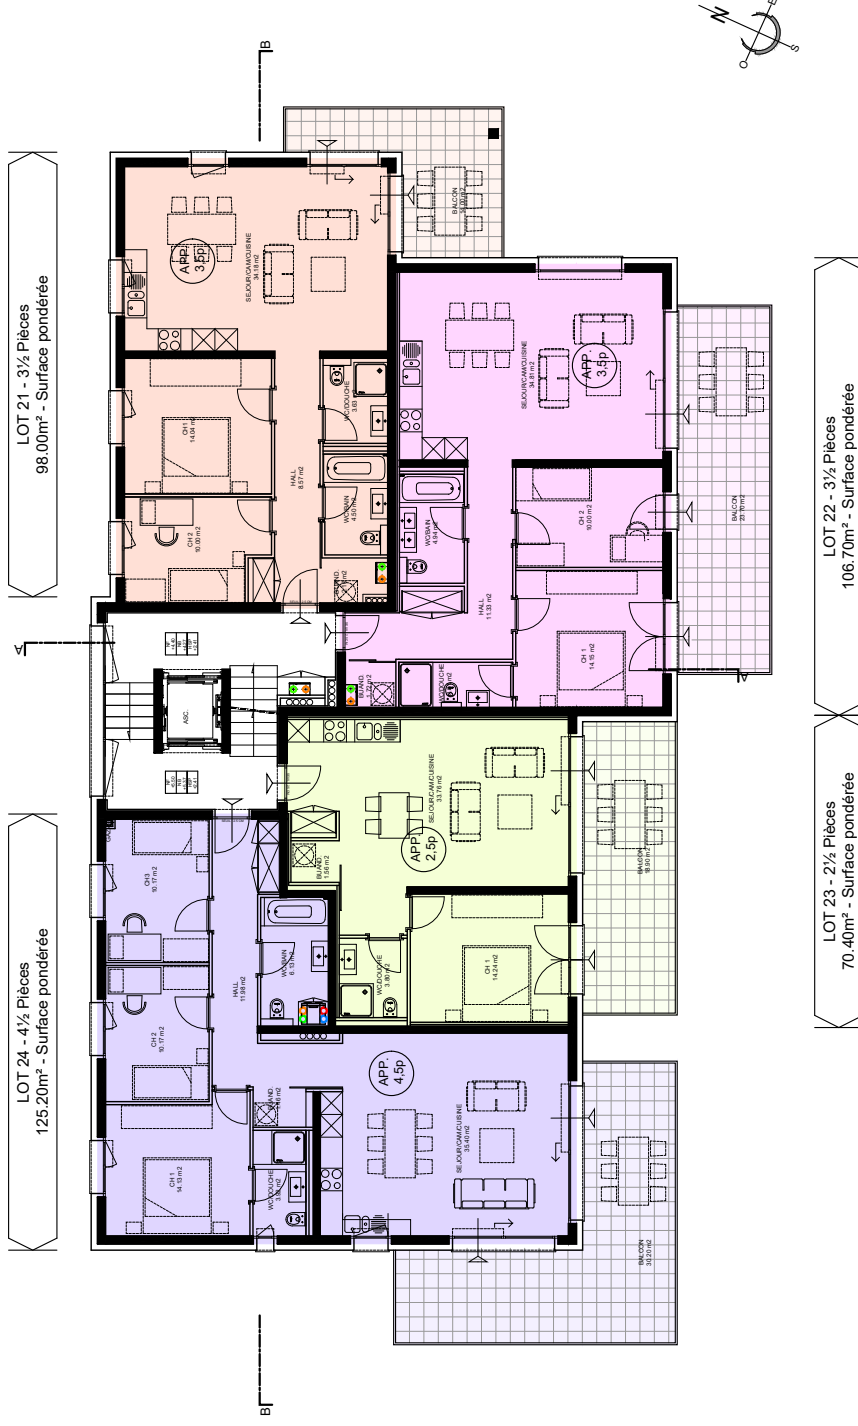

PLANS DE VENTE

Les jardins d'Étoile
Parcelle 2912 aux Évolettes

2ème Étage

02.05.2018


Dess. : gp

Ech. : 1/200

Tech. : RL

R.T.B.

Route du Simplon 81
1895 Viornaz
024 / 482 60 00

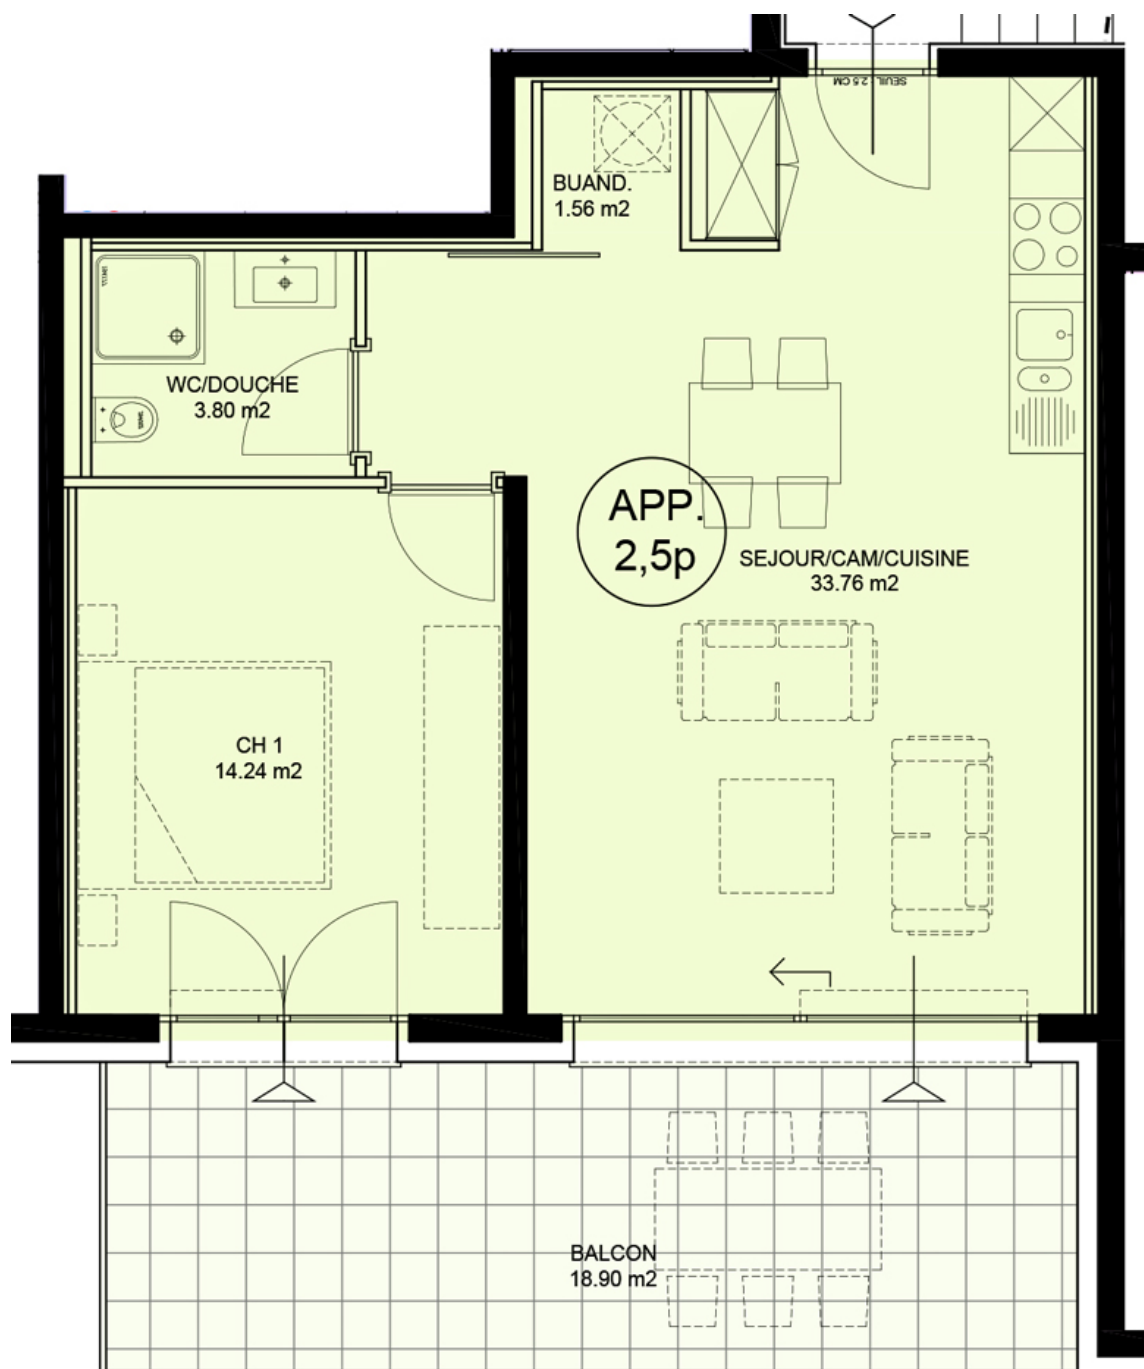

LOT 23 - 2½ Pièces
70.40m² - Surface pondérée

LOT 24 - 4½ Pièces
125.20m² - Surface pondérée





R.T.B.
Route du Simplon 81
1895 Vionnaz
024 / 482 60 00

