

DOSSIER DE VENTE VILLAS DE "L'ALLEX"

*2 villas mitoyennes
de 4,5 et 5,5 pièces*


dès Fr. 830'000.—



BEX





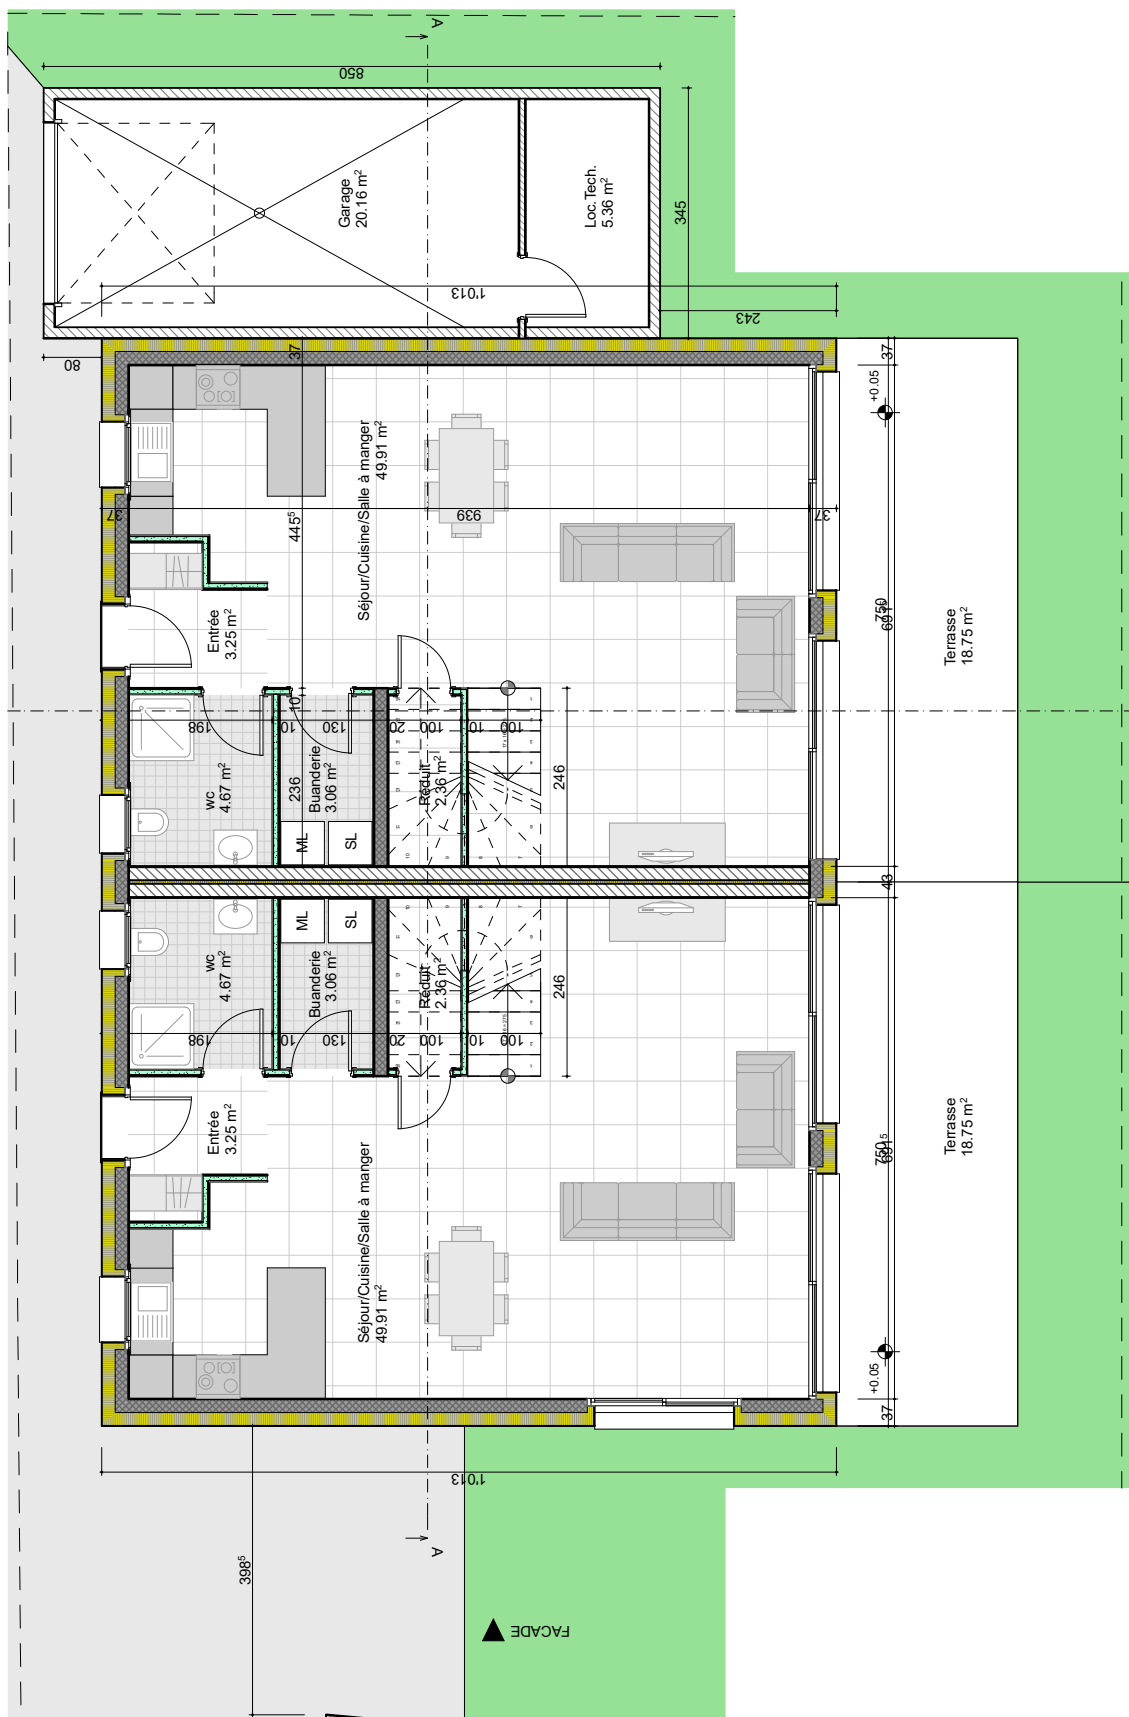

Maître de l'ouvrage:

M.Gregory Carrea

Bureau d'Architecture:

Zenith Architecture Sàrl
Rue de Venise 15
1870 Monthey

PROJET DE CONSTRUCTION DE DEUX VILLAS
MITOYENNES - COMMUNE DE BEX - PARCELLE 1954


REZ

ECH: 1:100



Monthey, 17.05.2018

L'architecte

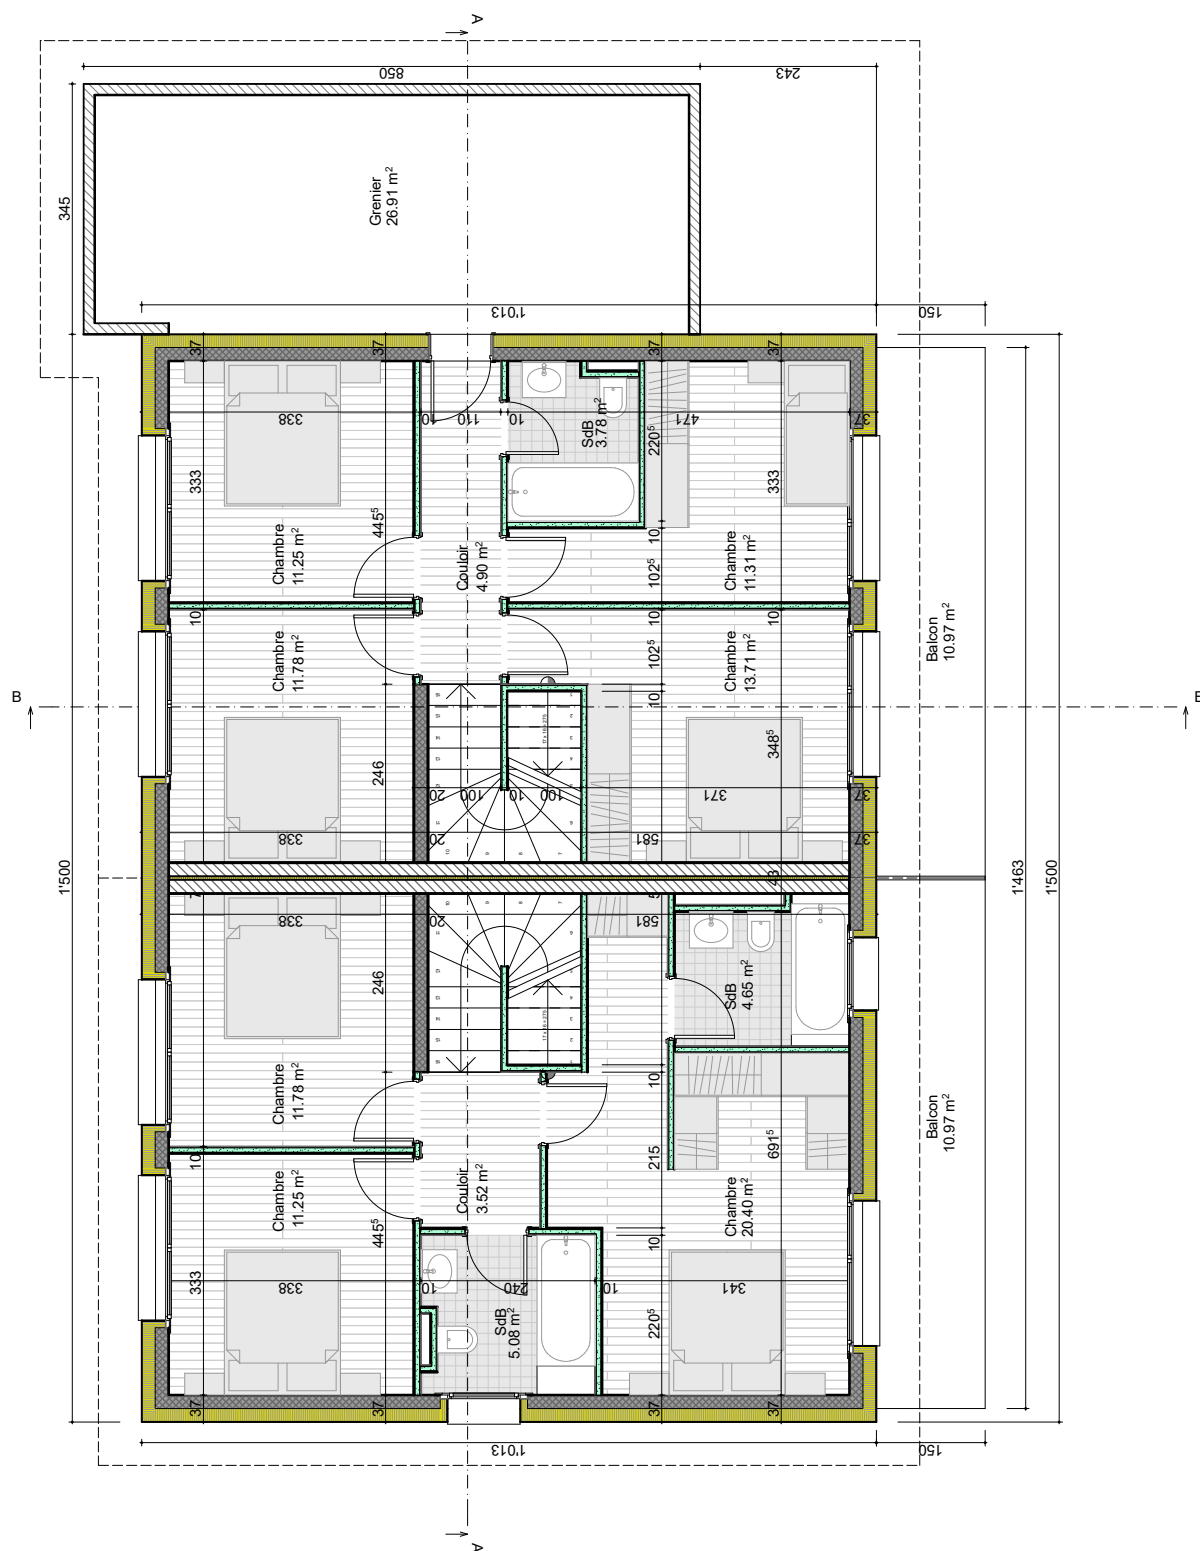

Maître de l'ouvrage:

M.Gregory Carrea

Bureau d'Architecture:

Zenith Architecture Sarl
Rue de Venise 15
1870 Monthey

**PROJET DE CONSTRUCTION DE DEUX VILLAS
MITOYENNES - COMMUNE DE BEX - PARCELLE 1954**


ETAGE

ECH: 1:100



Monthey, 17.05.2018

L'architecte

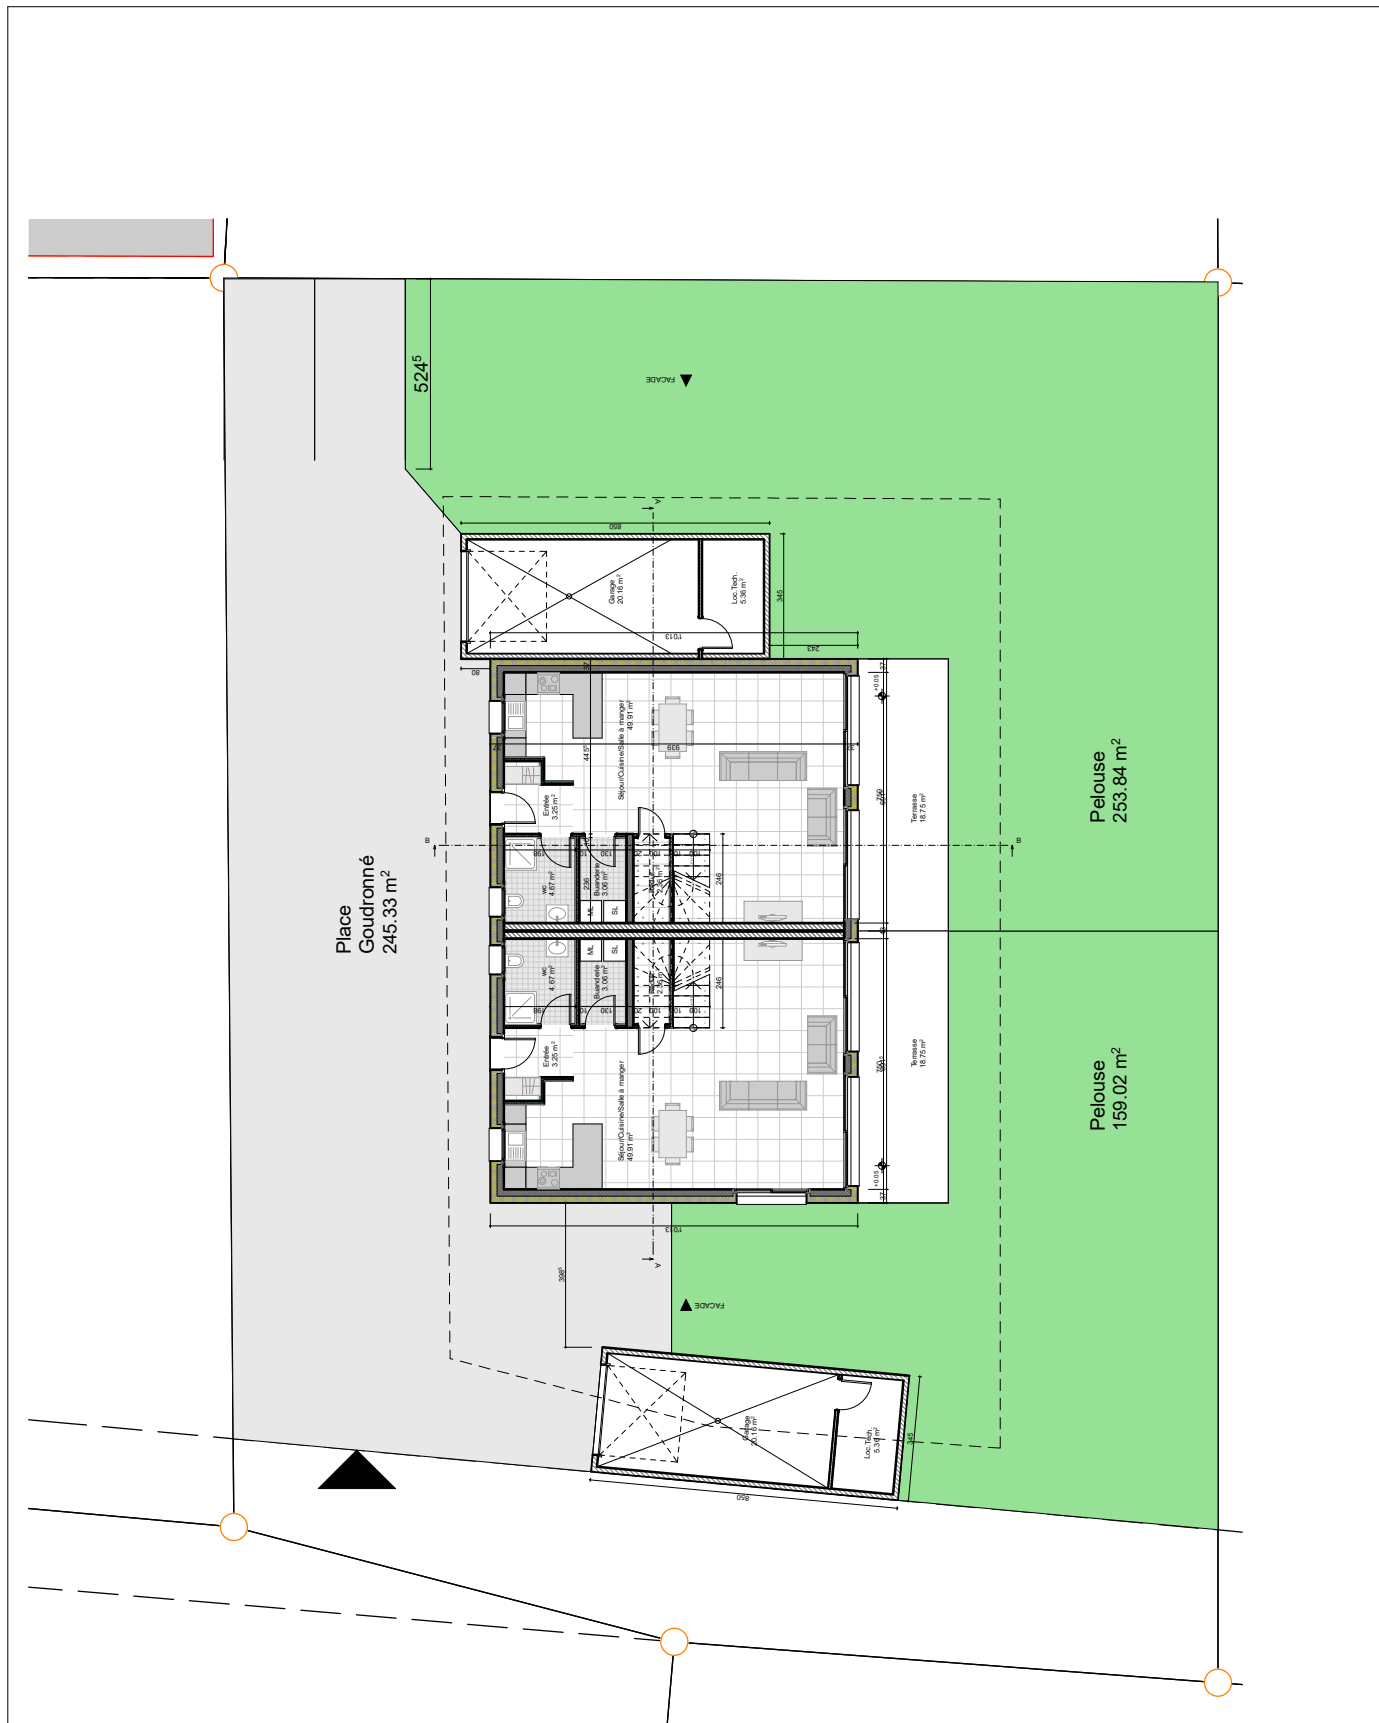

Maître de l'ouvrage:

M.Gregory Carrea

Bureau d'Architecture:

Zenith Architecture Sàrl
Rue de Venise 15
1870 Monthey

**PROJET DE CONSTRUCTION DE DEUX VILLAS
MITOYENNES - COMMUNE DE BEX - PARCELLE 1954**

AMENAGEMENT

ECH: 1:200



Monthey, 17.05.2018

L'architecte