FOTI IMMOBILIER AGENCE IMMOBILIERE

uspi valais
union suisse des professionnels de l'immobilier

DOSSIER DE VENTE
RESIDENCE “LE CHAMPIAN“

6 villas mitoyennes et 1 villa individuelle
de 4,5 et 5,5 pièces
dès Fr. 950’000.—

CHOËX

Rue de Venise 8 – 1870 Monthey - 024 / 565 80 08
info@foti-immo.ch - www.foti-immo.ch

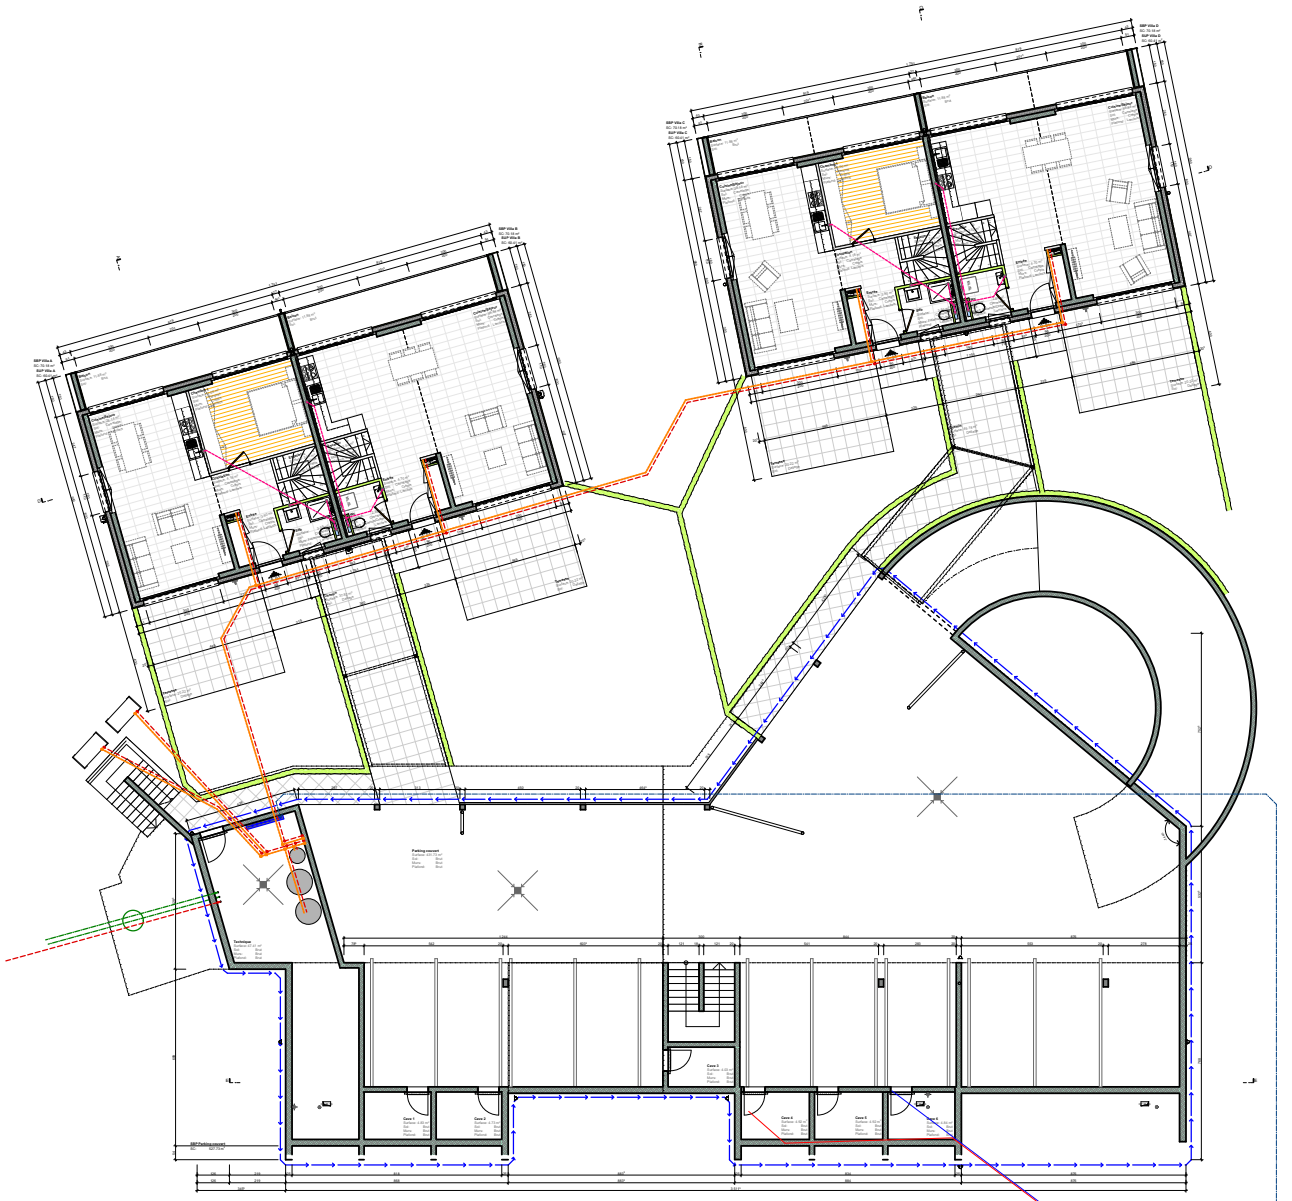

20	Parking-Villas bas - Etage -1	PLAN N°	
Enquête A3		1:200	
		20.08.19	
	Lotissement de 7 logements - Choëx		

ARCHITECTURE
& TECHNIQUE DU BÂTIMENT
Route du Léman 13
1895 Vionnaz
024 481 85 10

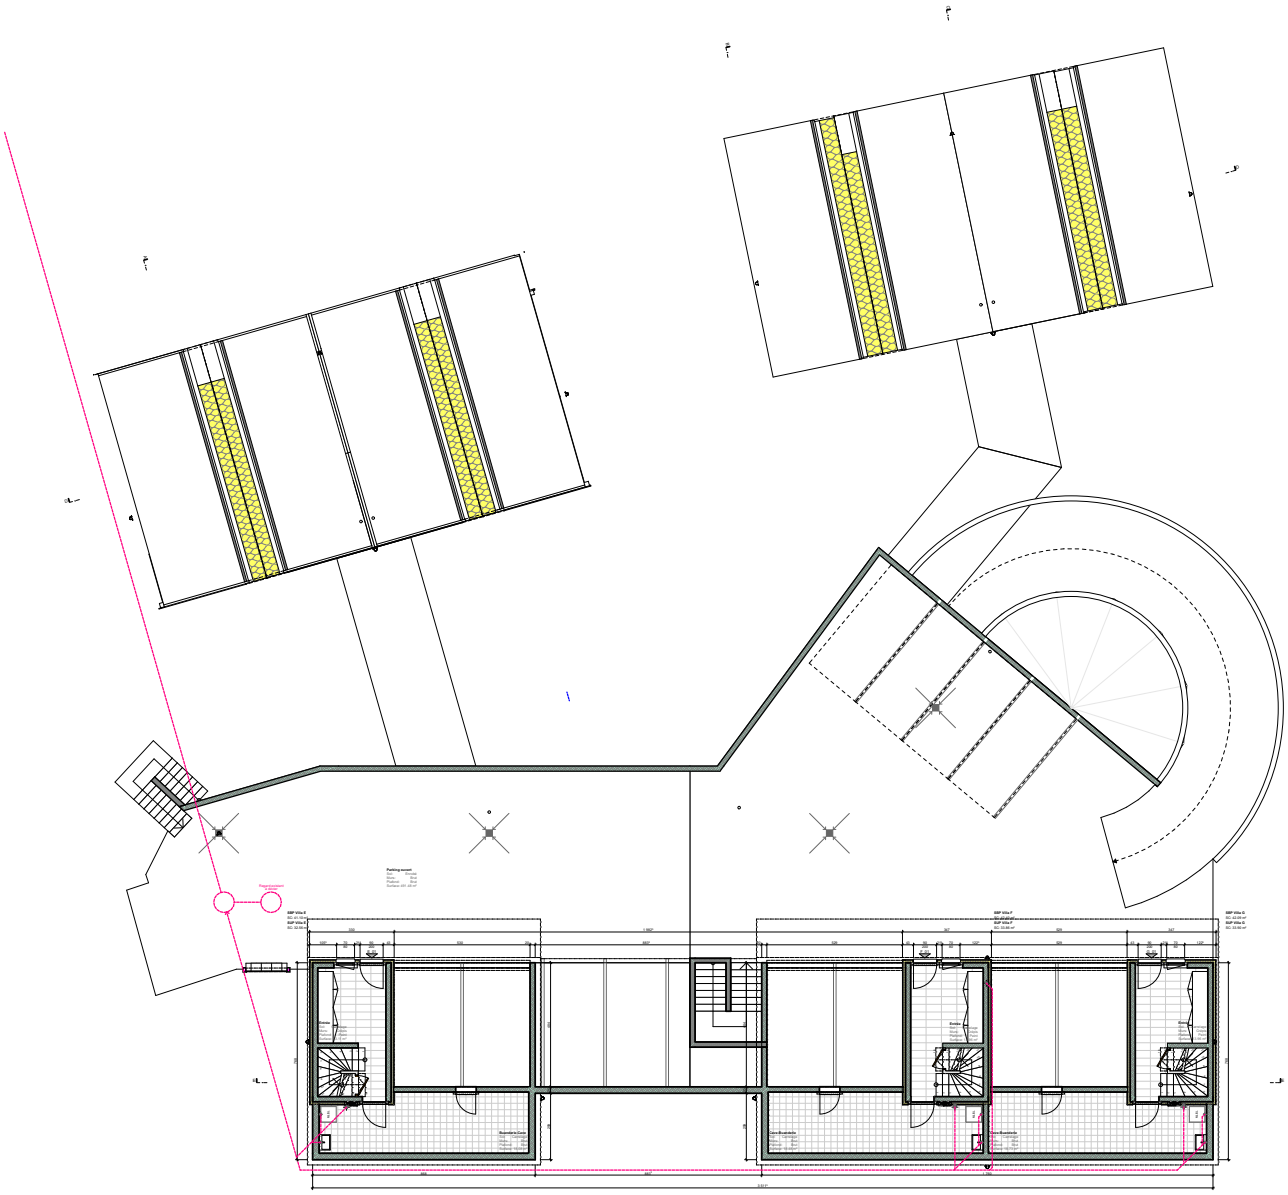

ARCHITECTURE & TECHNIQUE DU BÂTIMENT Route du Léman 13 1895 Vionnaz 024 481 85 10	20 Enquête A3	Couvert-Villa haut - Rez	PLAN N° 1:200 20.08.19
		Lotissement de 7 logements - Choëx	

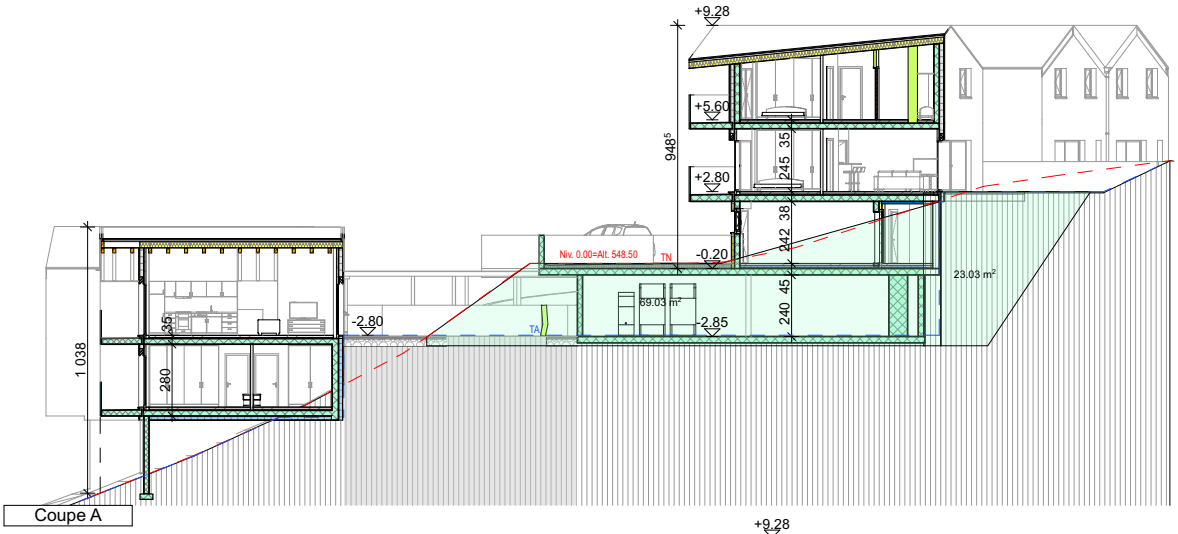

Coupe A

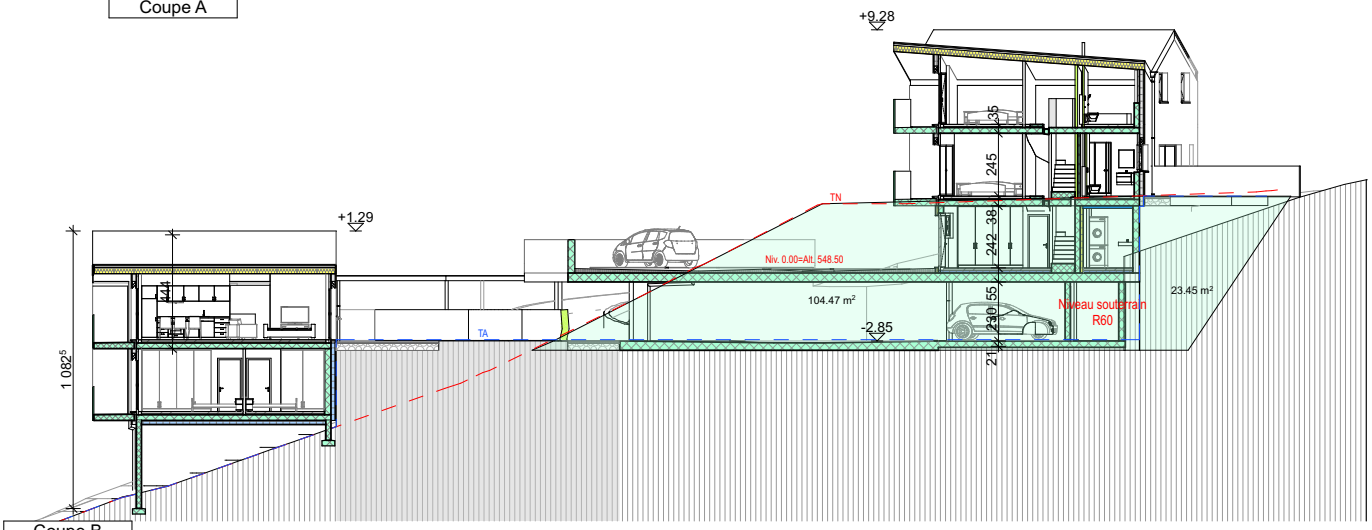

Coupe B

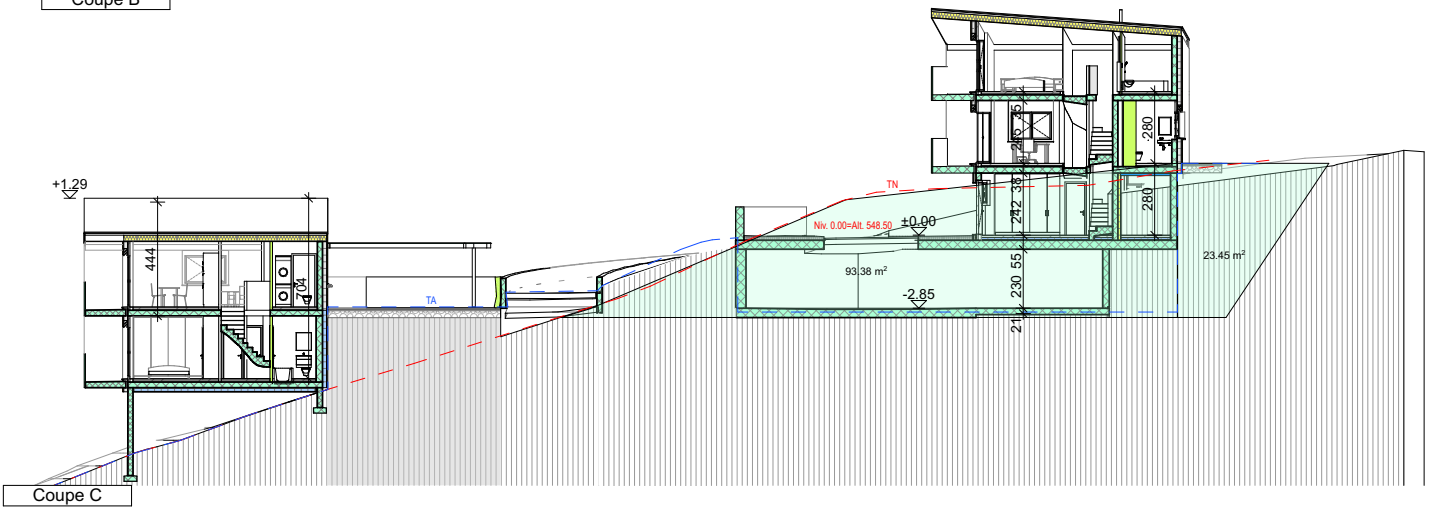

Coupe C

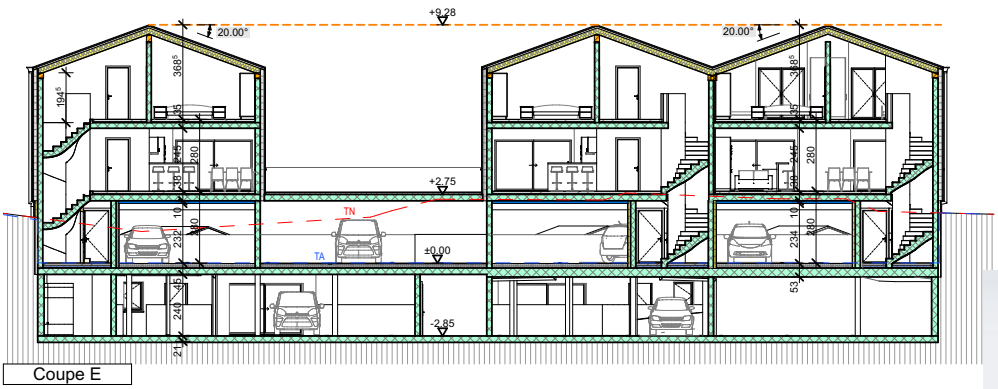

Coupe E

ARCHITECTURE & TECHNIQUE DU BÂTIMENT Route du Léman 13 1895 Vionnaz 024 481 85 10	20 Enquête A3	Coupes A & B & C & E Lotissement de 7 logements - Choëx	PLAN N° 1:200 20.08.19

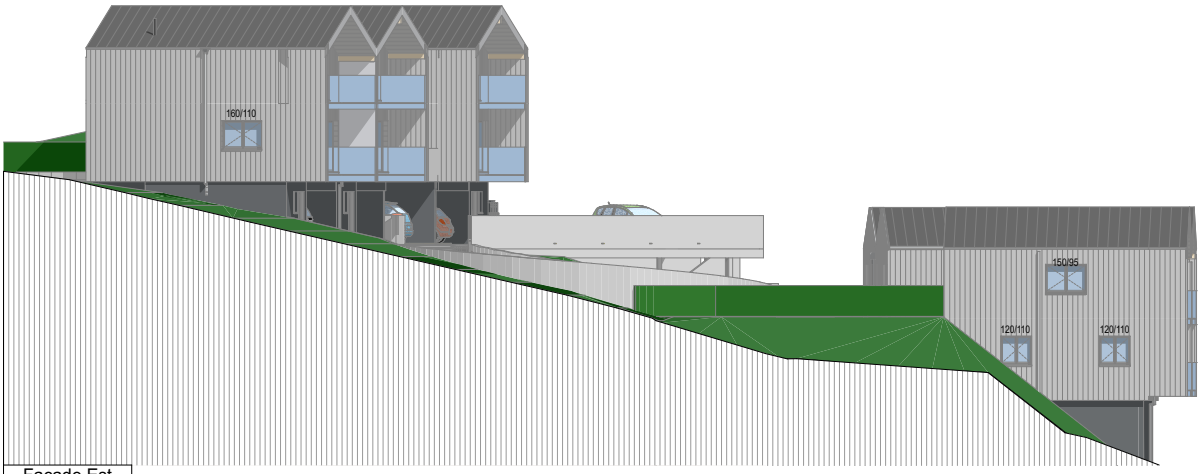

Façade Est

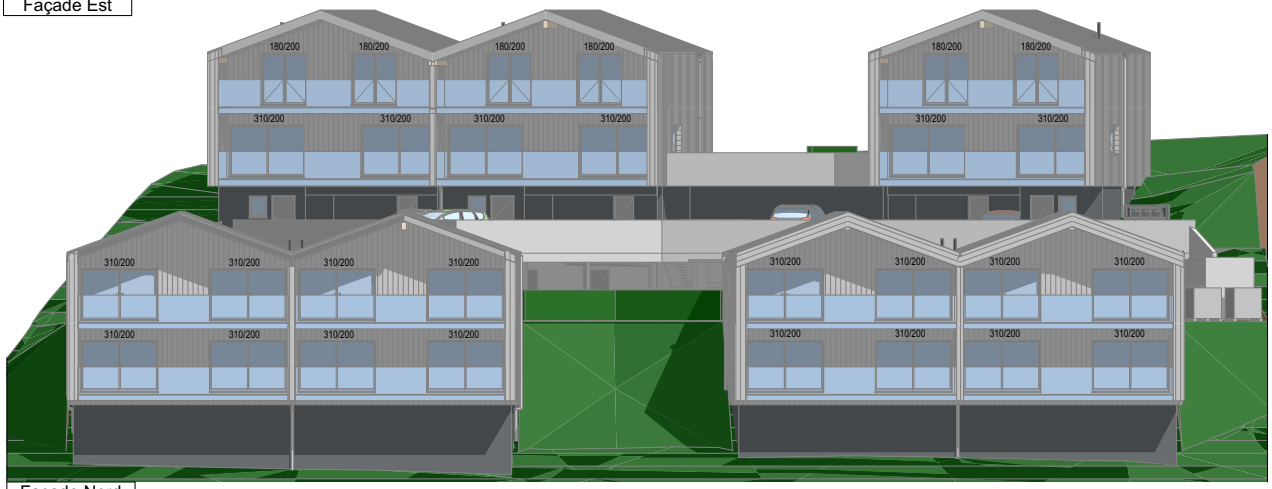

Façade Nord

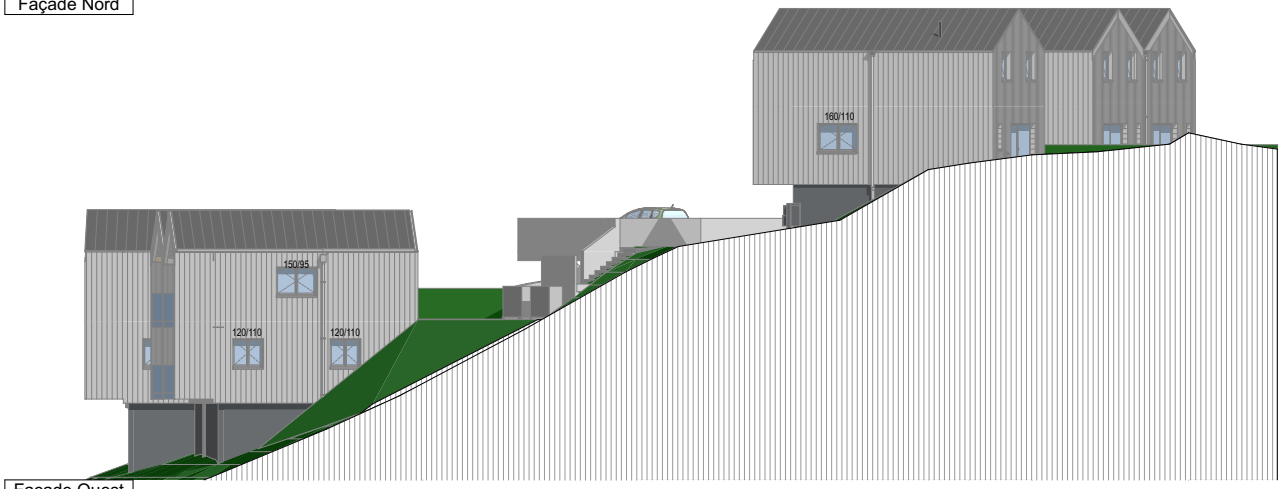

Façade Ouest

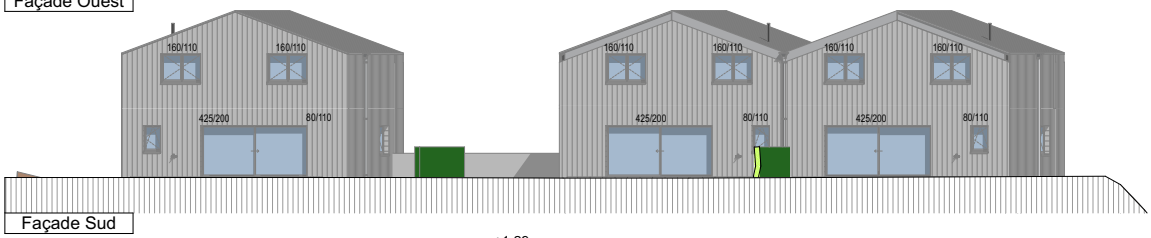

Façade Sud

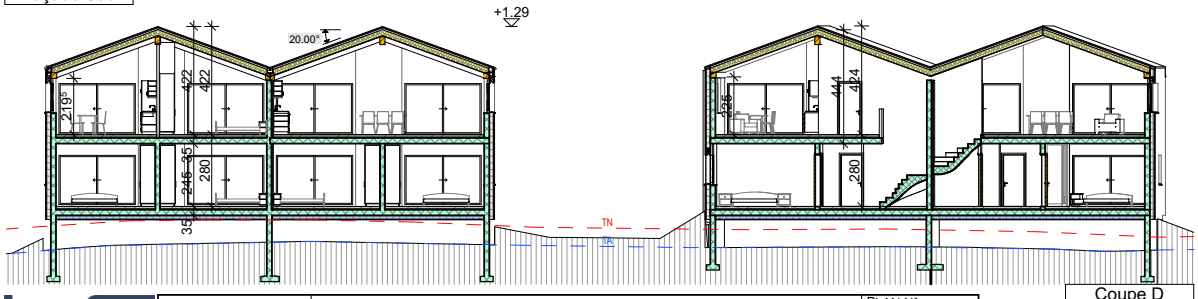

Coupe D

LF ARCHITECTURE & TECHNIQUE DU BÂTIMENT Route du Léman 13 1895 Vionnaz 024 481 85 10	20 Enquête A3	Coupe D & Façades Lotissement de 7 logements - Choëx	PLAN N° 1:200 20.08.19

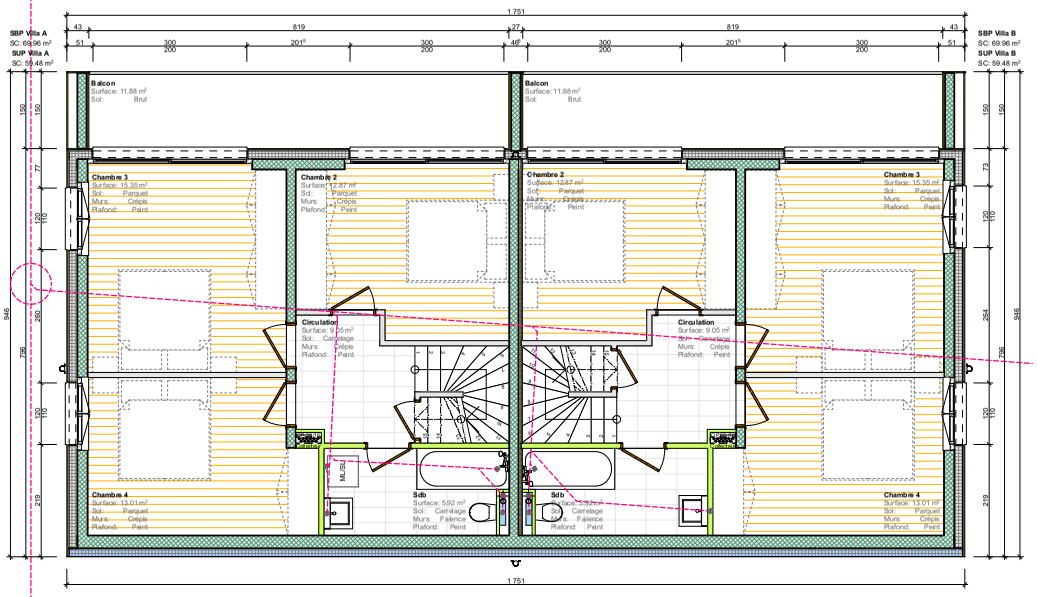

Etage -2 AB

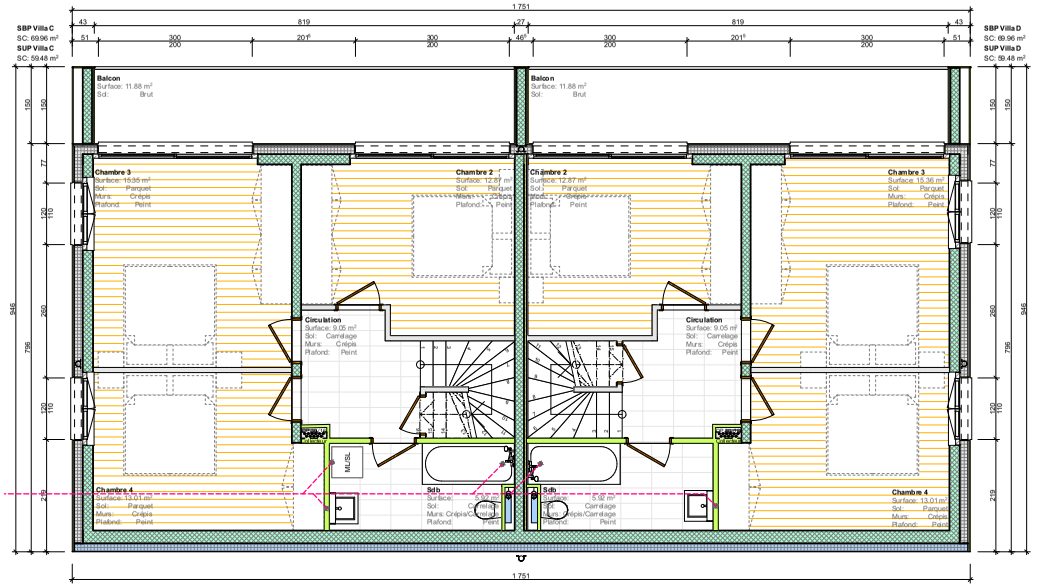

Etage -2 CD

ARCHITECTURE & TECHNIQUE DU BÂTIMENT Route du Léman 13 1895 Vionnaz 024 481 85 10	20 Enquête A3	Villas bas - Etage -2 Lotissement de 7 logements - Choëx	PLAN N° 1:100 20.08.19

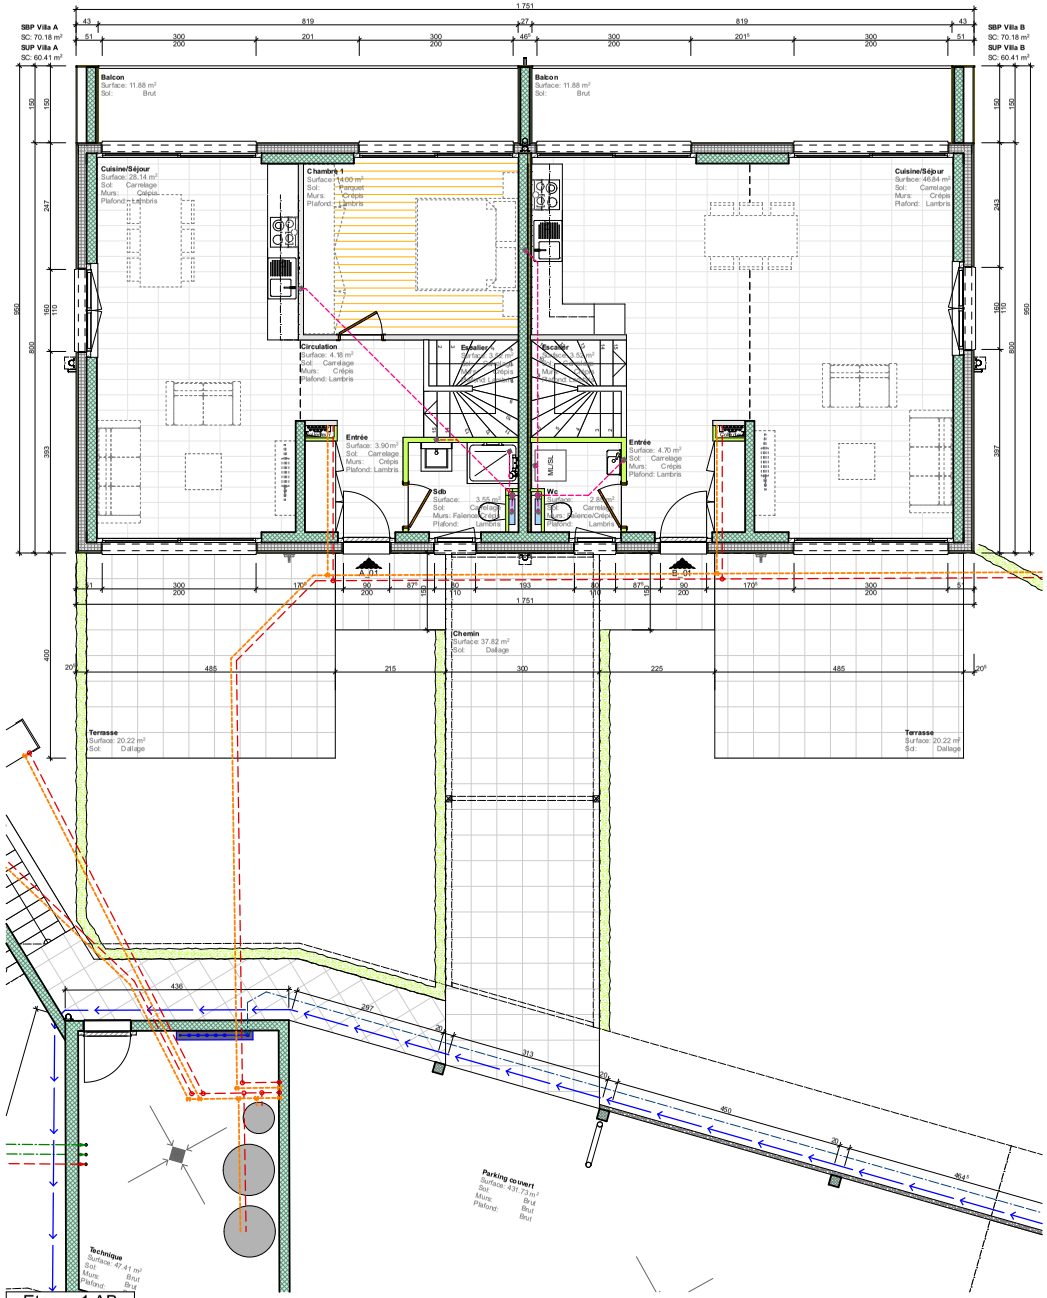

ARCHITECTURE
& TECHNIQUE DU BÂTIMENT

Route du Léman 13
1895 Vionnaz
024 481 85 10

20	Villa bas - Etage -1	PLAN N°
Enquête A3		1:100
		20.08.19
	Lotissement de 7 logements - Choëx	

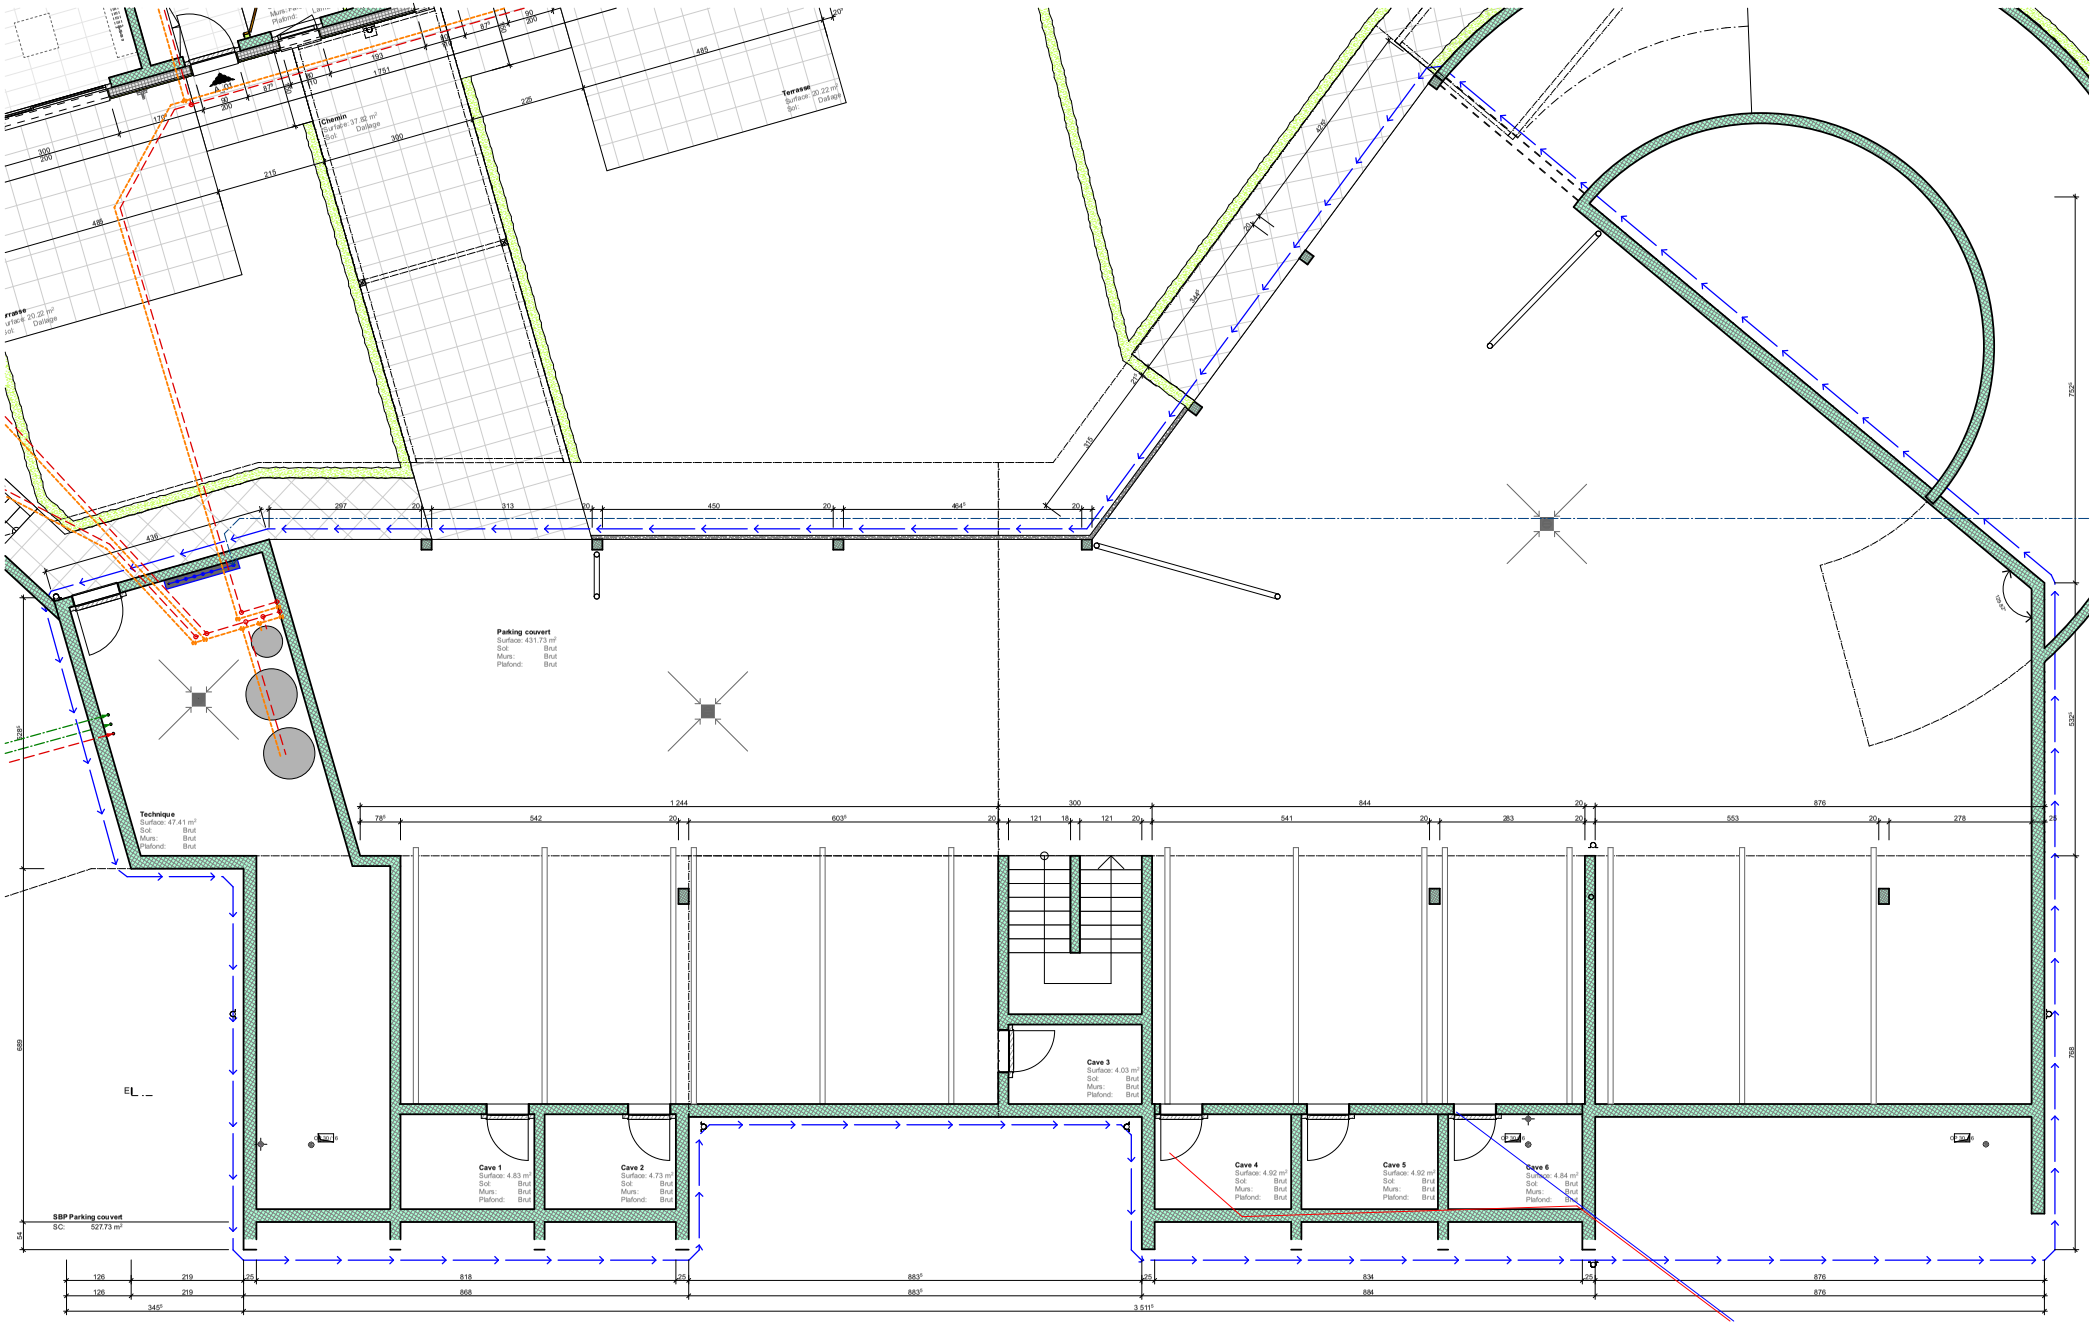

20	Parking - Etage -1	PLAN N°
Enquête A3		1:100
		20.08.19
Route du Léman 13 1895 Vionnaz 024 481 85 10	Lotissement de 7 logements - Choëx	

ARCHITECTURE
& TECHNIQUE DU BÂTIMENT

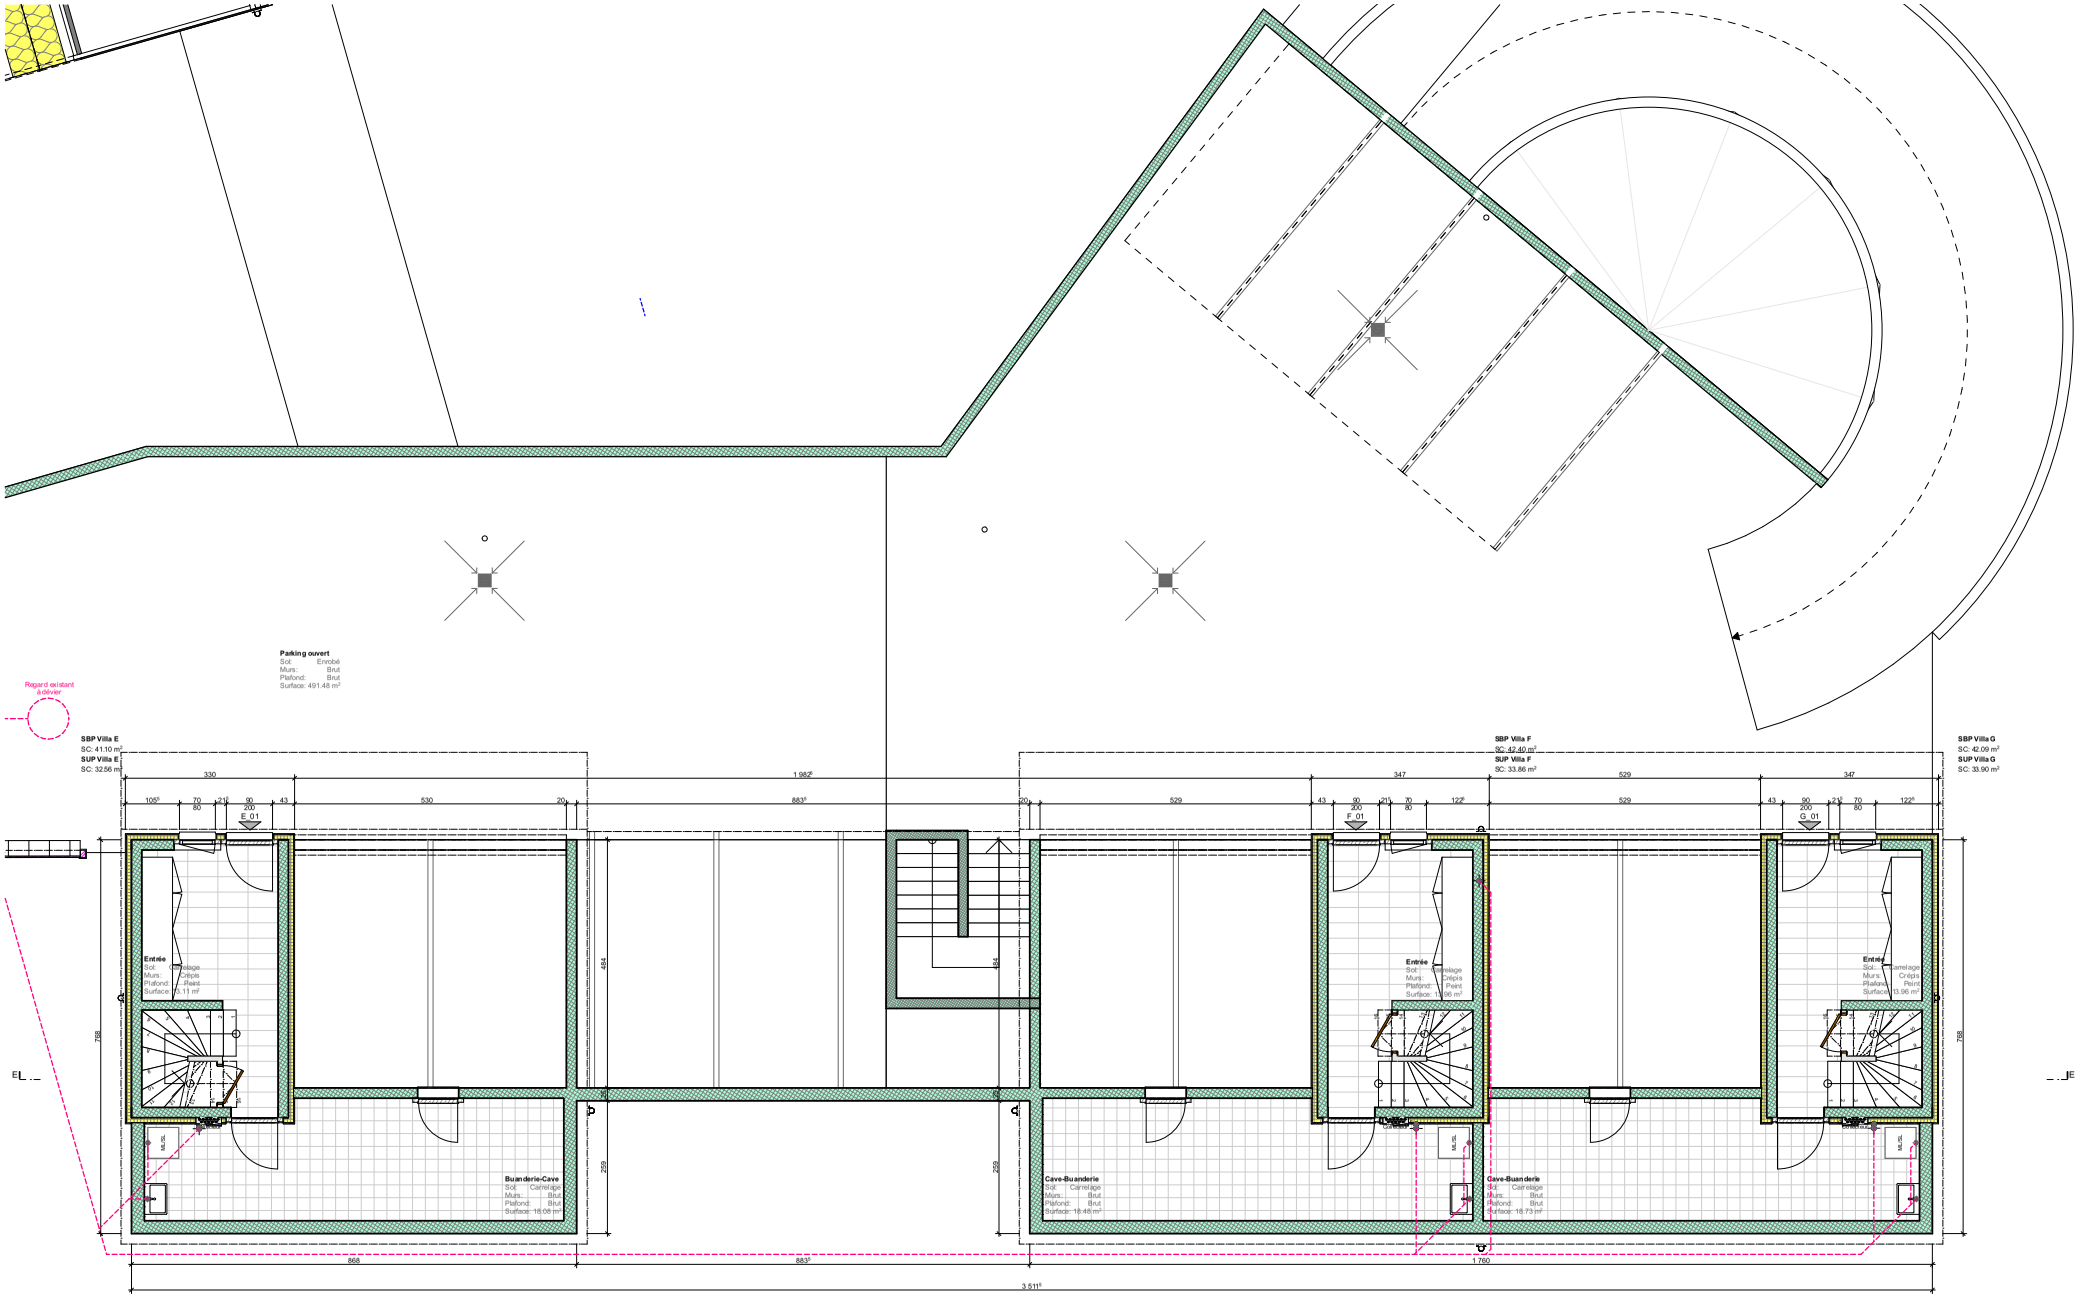

ARCHITECTURE & TECHNIQUE DU BÂTIMENT

Route du Léman 13
1895 Vionnaz
024 481 85 10

20	Villa haut - Rez	PLAN N°
Enquête A3		1:100
		20.08.19
	Lotissement de 7 logements - Choëx	

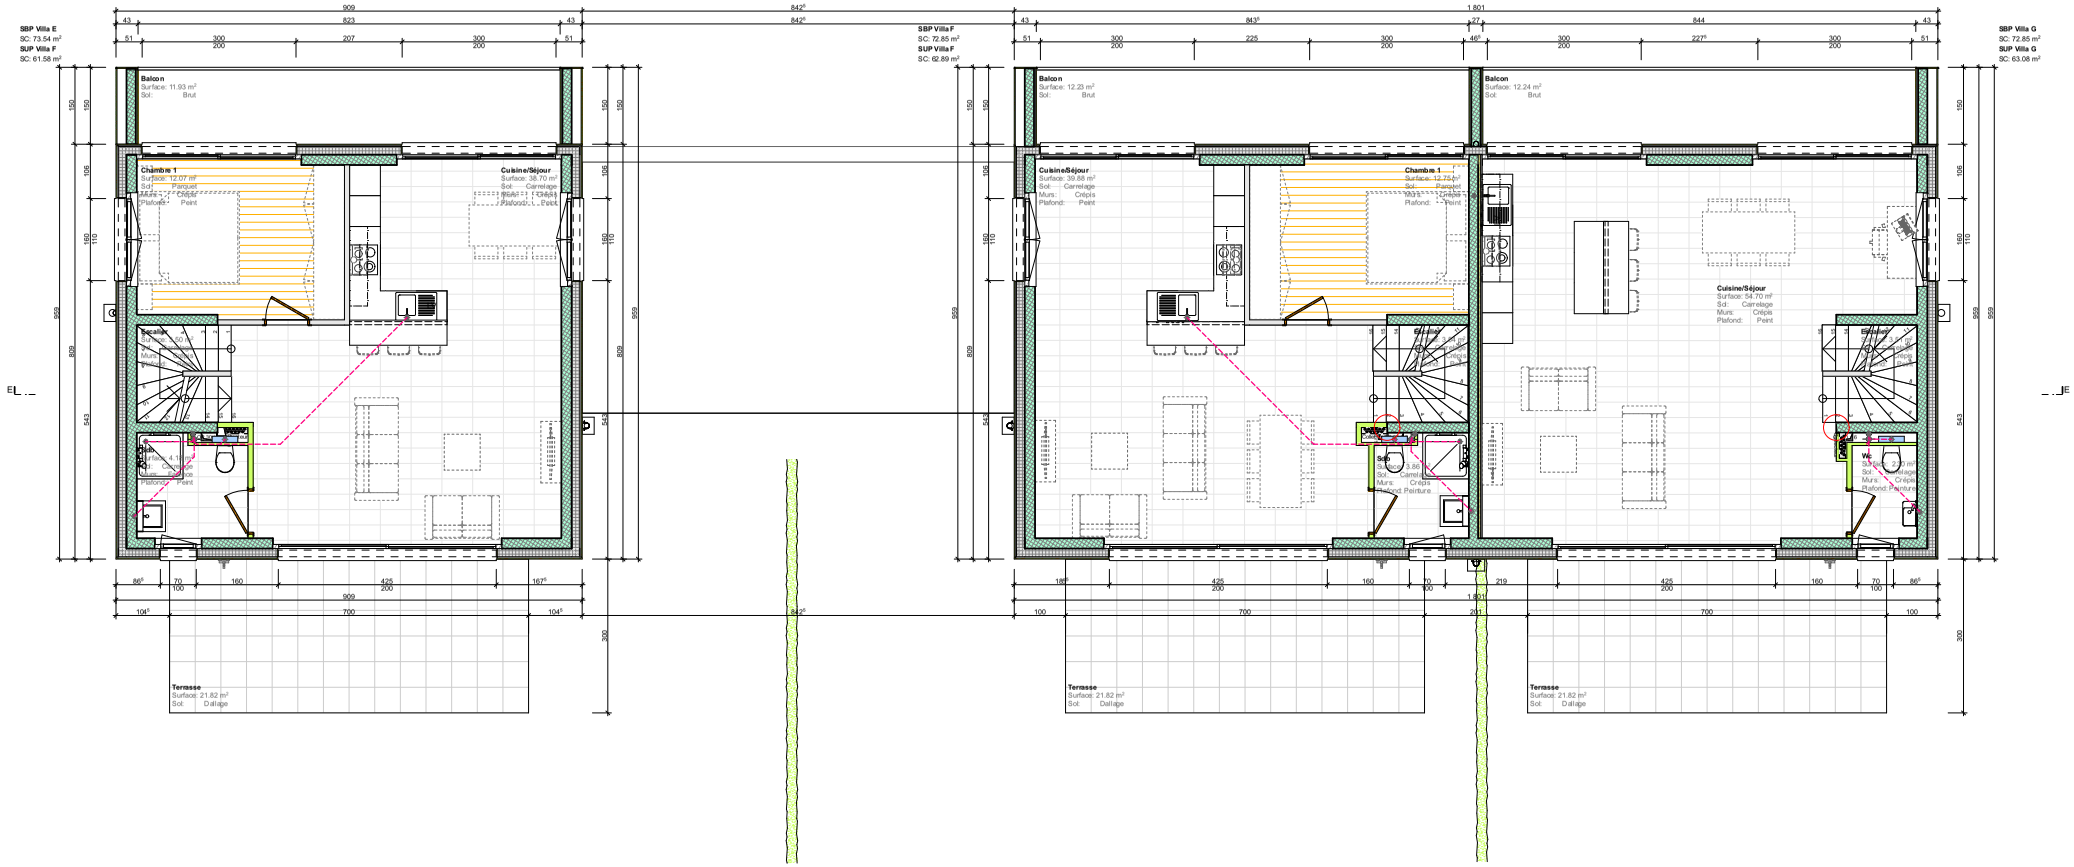

20	Villa haut - Etage 1	PLAN N°
Enquête A3		1:100
		20.08.19
Route du Léman 13 1895 Vionnaz 024 481 85 10	Lotissement de 7 logements - Choëx	

ARCHITECTURE
& TECHNIQUE DU BÂTIMENT

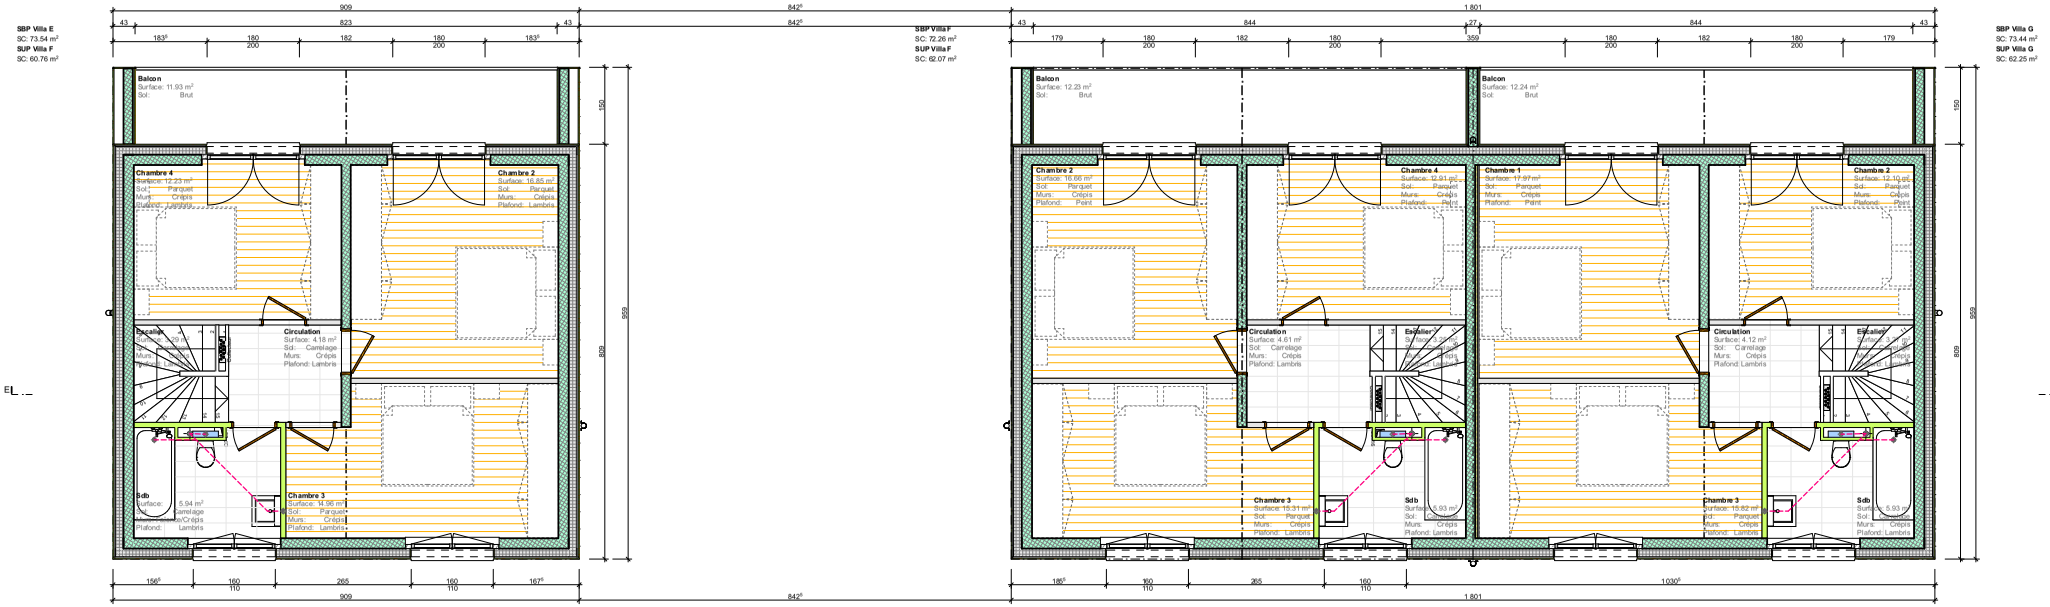

ARCHITECTURE & TECHNIQUE DU BÂTIMENT Route du Léman 13 1895 Vionnaz 024 481 85 10	20 Enquête A3	Villa haut - Etage 2 Lotissement de 7 logements - Choëx	PLAN N° 1:100 20.08.19

AGRANDISSEMENT

Remarque :
Sans implantation sur le terrain

Réf. altimétrique :
PP A = 542.94m

Echelle 1:500
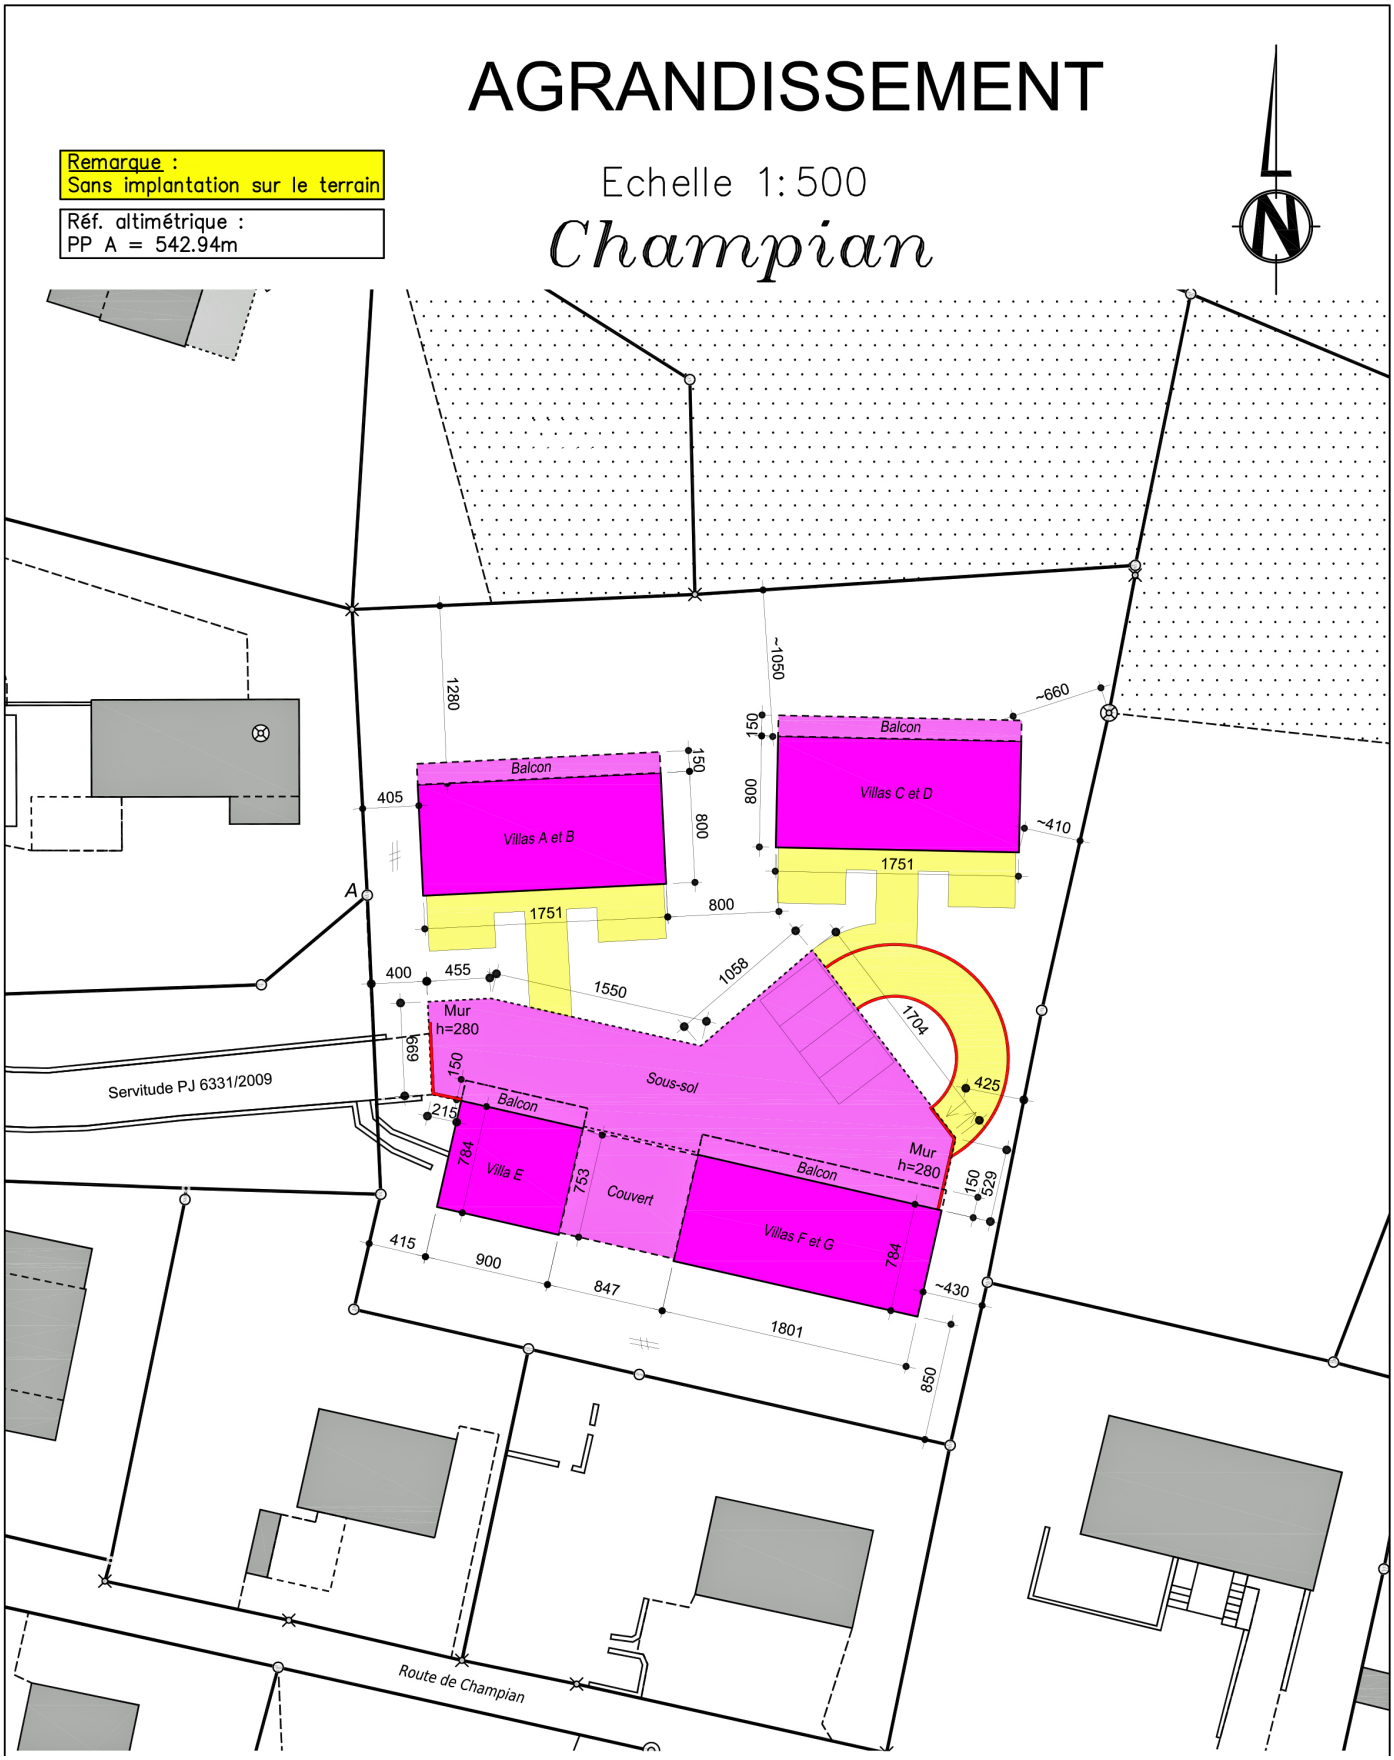
Champian